

DEPARTEMENT DE LA HAUTE-GARONNE

COMMUNE DU VERNET

Lieu-dit : " Le Village "

CC A P R O M O T I O N S

LOTISSEMENT

"Coeur de Ville II"

SELARL de Géomètres Experts
Pierre SANSAC - Didier CIVADE

Siège social	Bureau secondaire
1 bis rue de l'Europe	5 rue LAVOISIER
31130 BALMA	31700 BLAGNAC
Tél: 05-61-24-11-41	Tél: 05-61-30-49-62
Fax: 05-61-24-04-95	Fax: 05-61-71-23-26

Réf: 09-116



ORDRE DES
GEOMETRES-EXPERTS

**PLAN DE VENTE
ET DE BORNAGE**


Lot n° 12

Section B n° 1304-1314


Surface arpentée : 246 m²

Edition du 08-10-2012

PLAN DE SITUATION - Echelle 1/25000


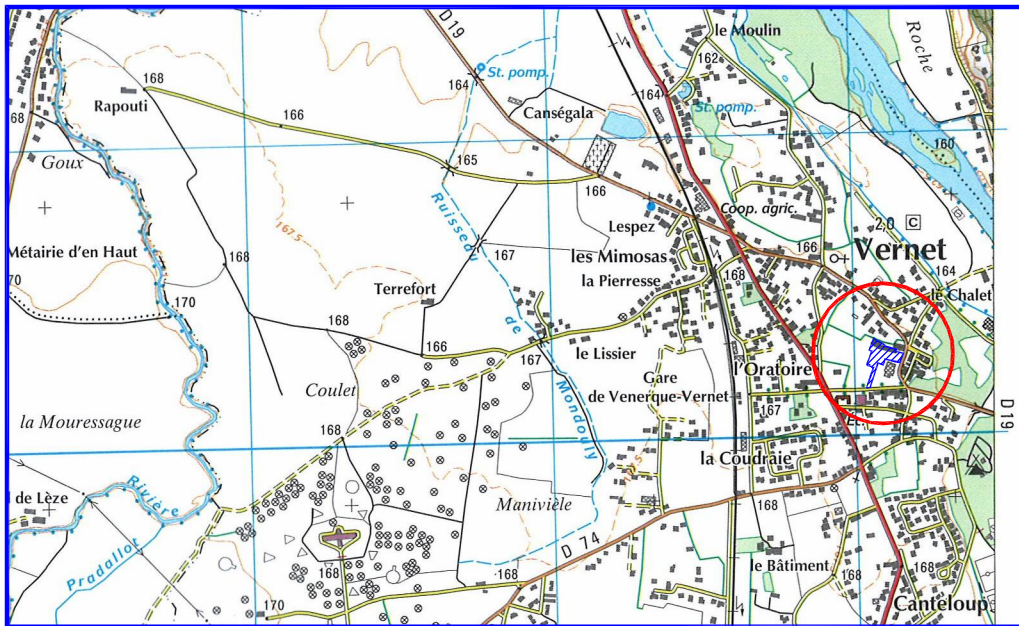


PLAN D'ENSEMBLE

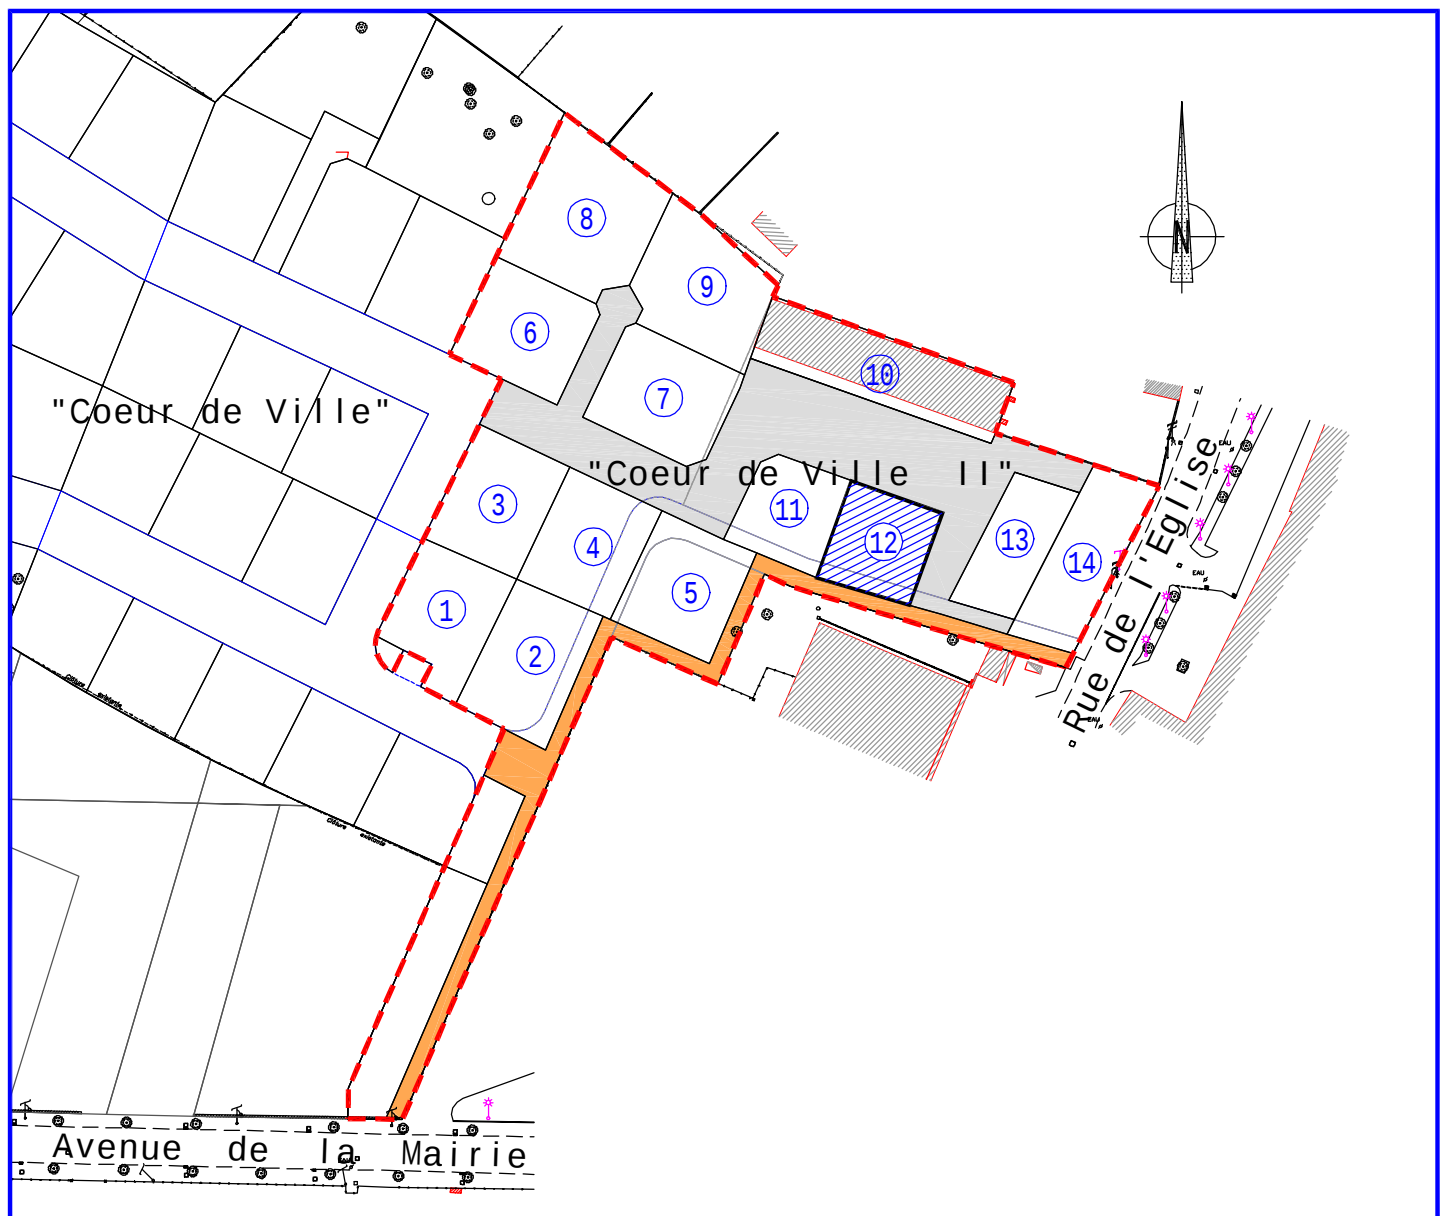

PLAN DE MASSE

ECHELLE 1/200

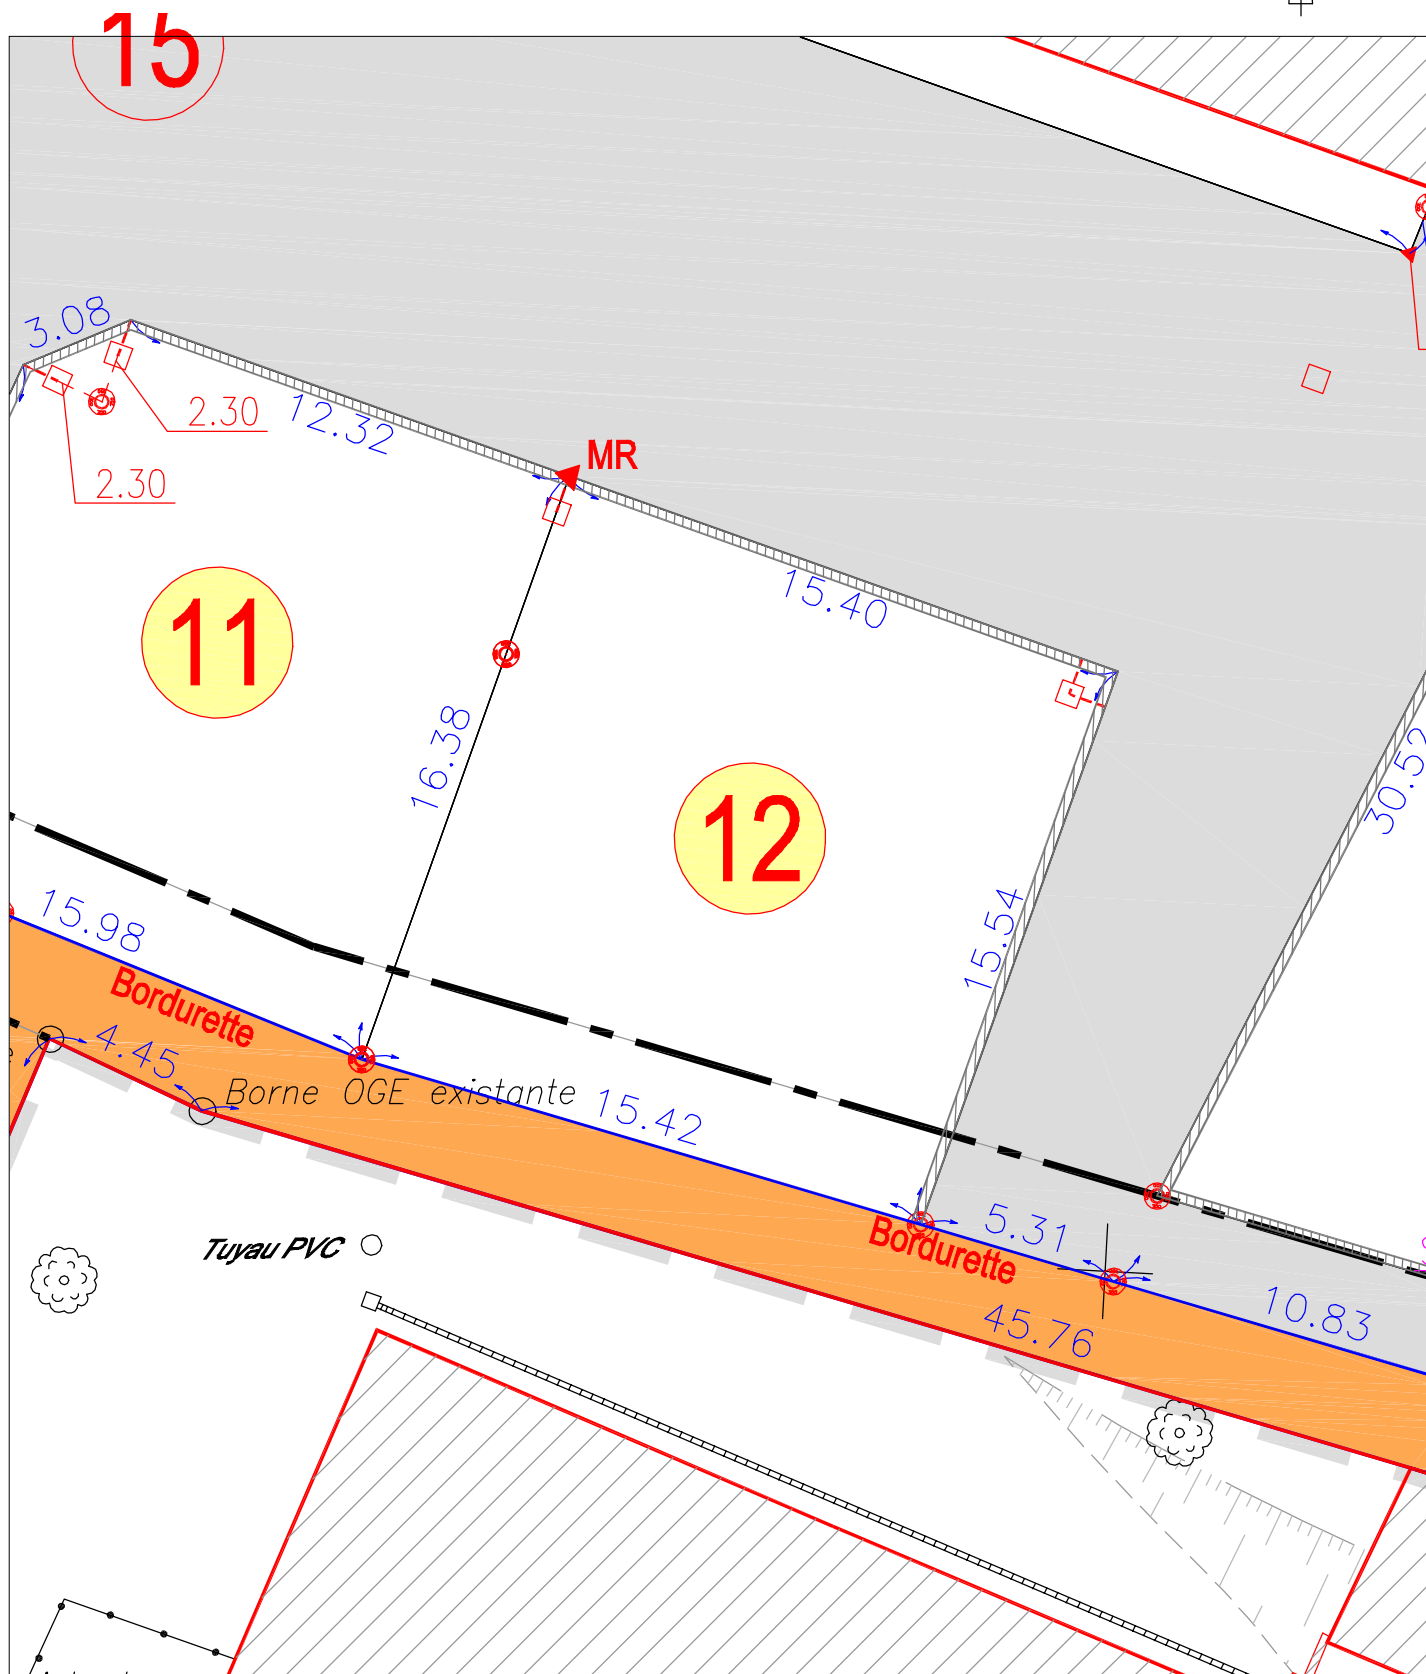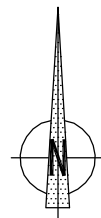

LEGENDE

- MR ▲ Marque peinture Rouge
● Borne (en retrait de 5.00 m coté voirie, sauf indication contraire)

- ▨ Rangée de blocs 20x20x50
— Bordurette