

DEPARTEMENT DE LA HAUTE-GARONNE

COMMUNE DU VERNET

Lieu-dit : " Le Village "

CCA PROMOTIONS

LOTISSEMENT

" Coeur de Ville II "

SELARL de Géomètres Experts
Pierre SANSAC - Didier CIVADE

Siège social Bureau secondaire
1 bis rue de l'Europe 5 rue LAVOISIER
31130 BALMA 31700 BLAGNAC
Tél: 05-61-24-11-41 Tél: 05-61-30-49-62
Fax: 05-61-24-04-95 Fax: 05-61-71-23-26

**PLAN DE VENTE
ET DE BORNAGE**

Réf: 09-116




Lot n° 2

Section B n° 1290-1310


Surface arpentée : 351 m²

Edition du 08-10-2012

PLAN DE SITUATION - Echelle 1/25000


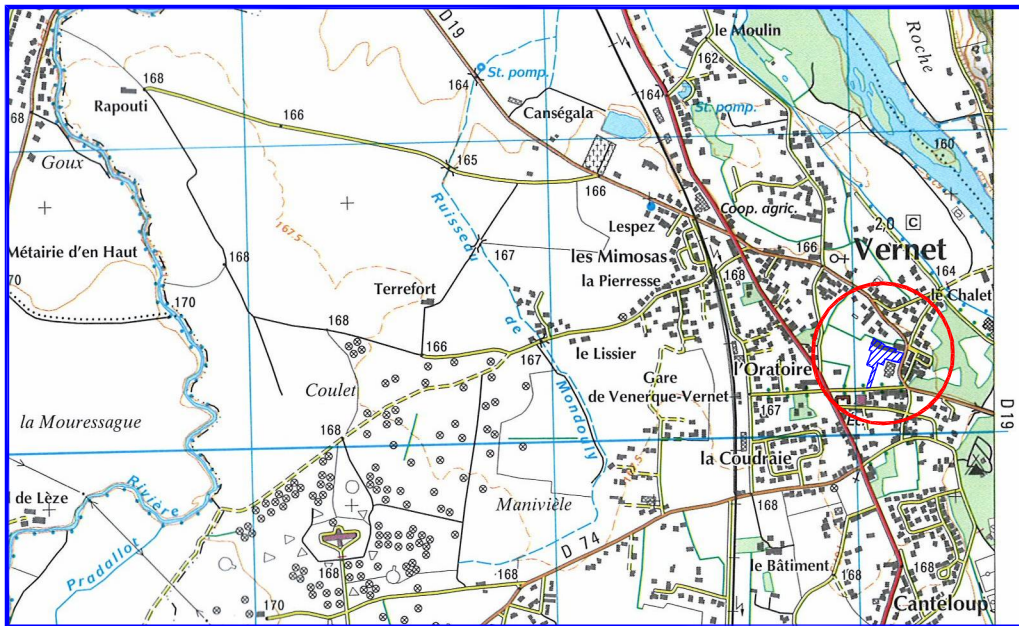


PLAN D'ENSEMBLE

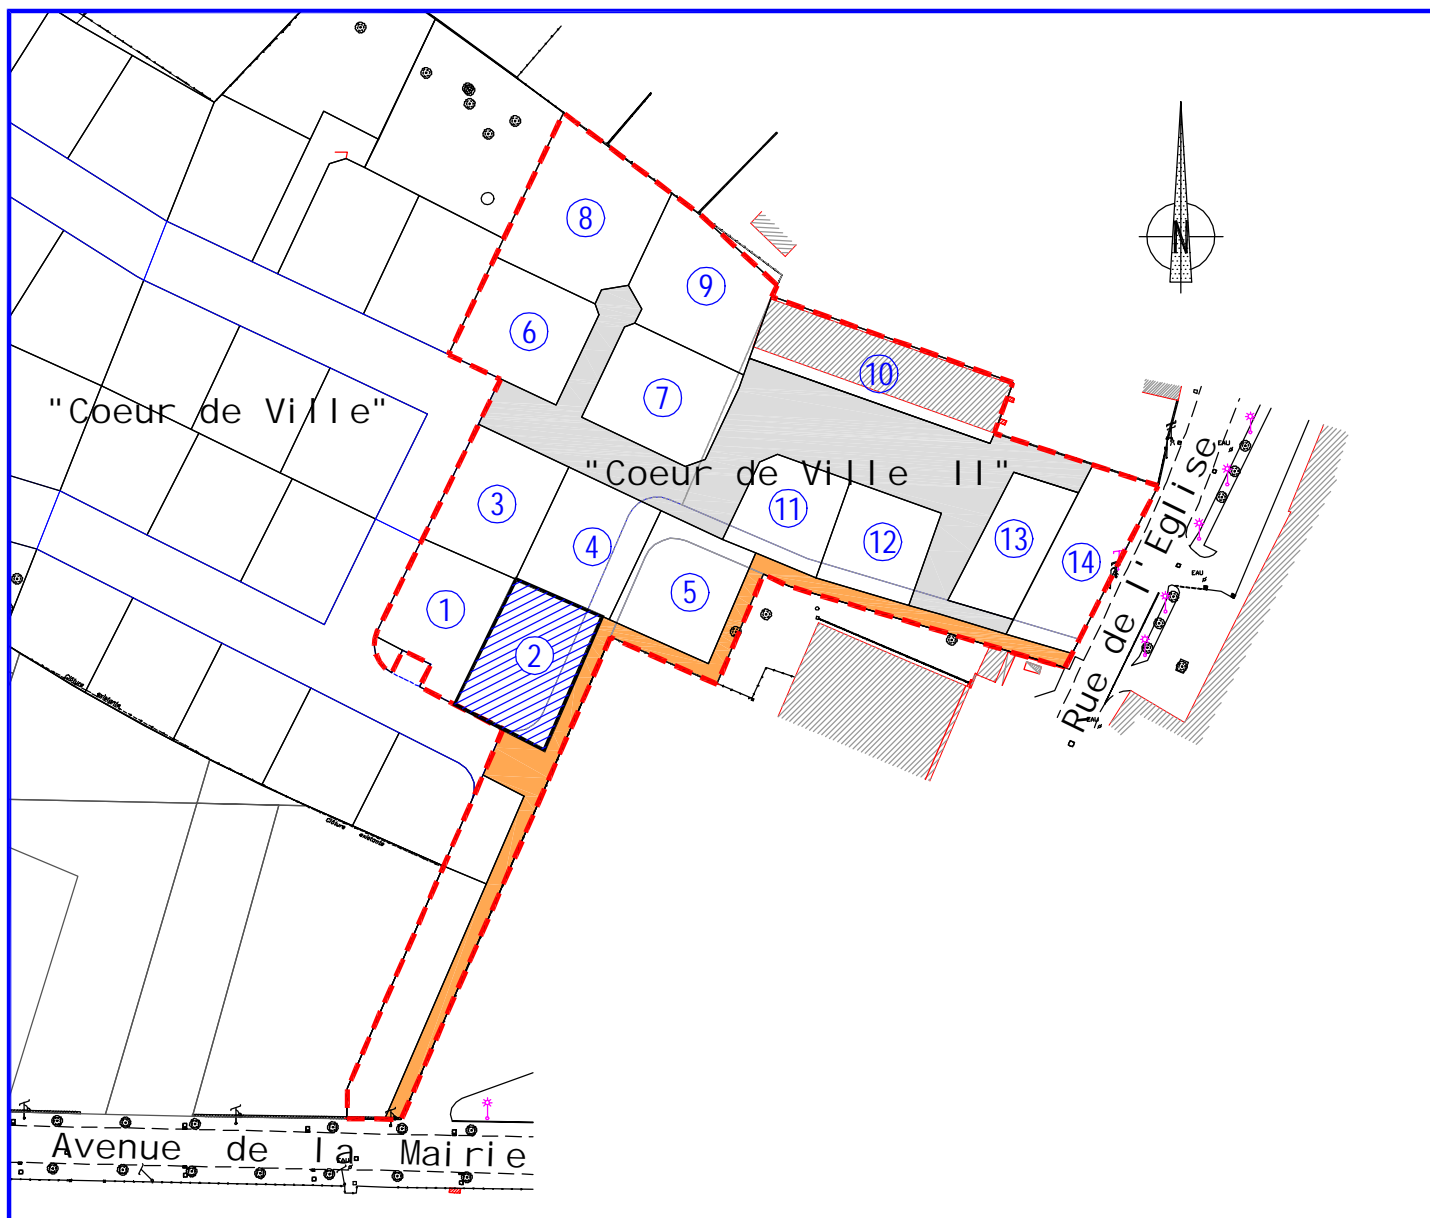

PLAN DE MASSE

ECHELLE 1/200

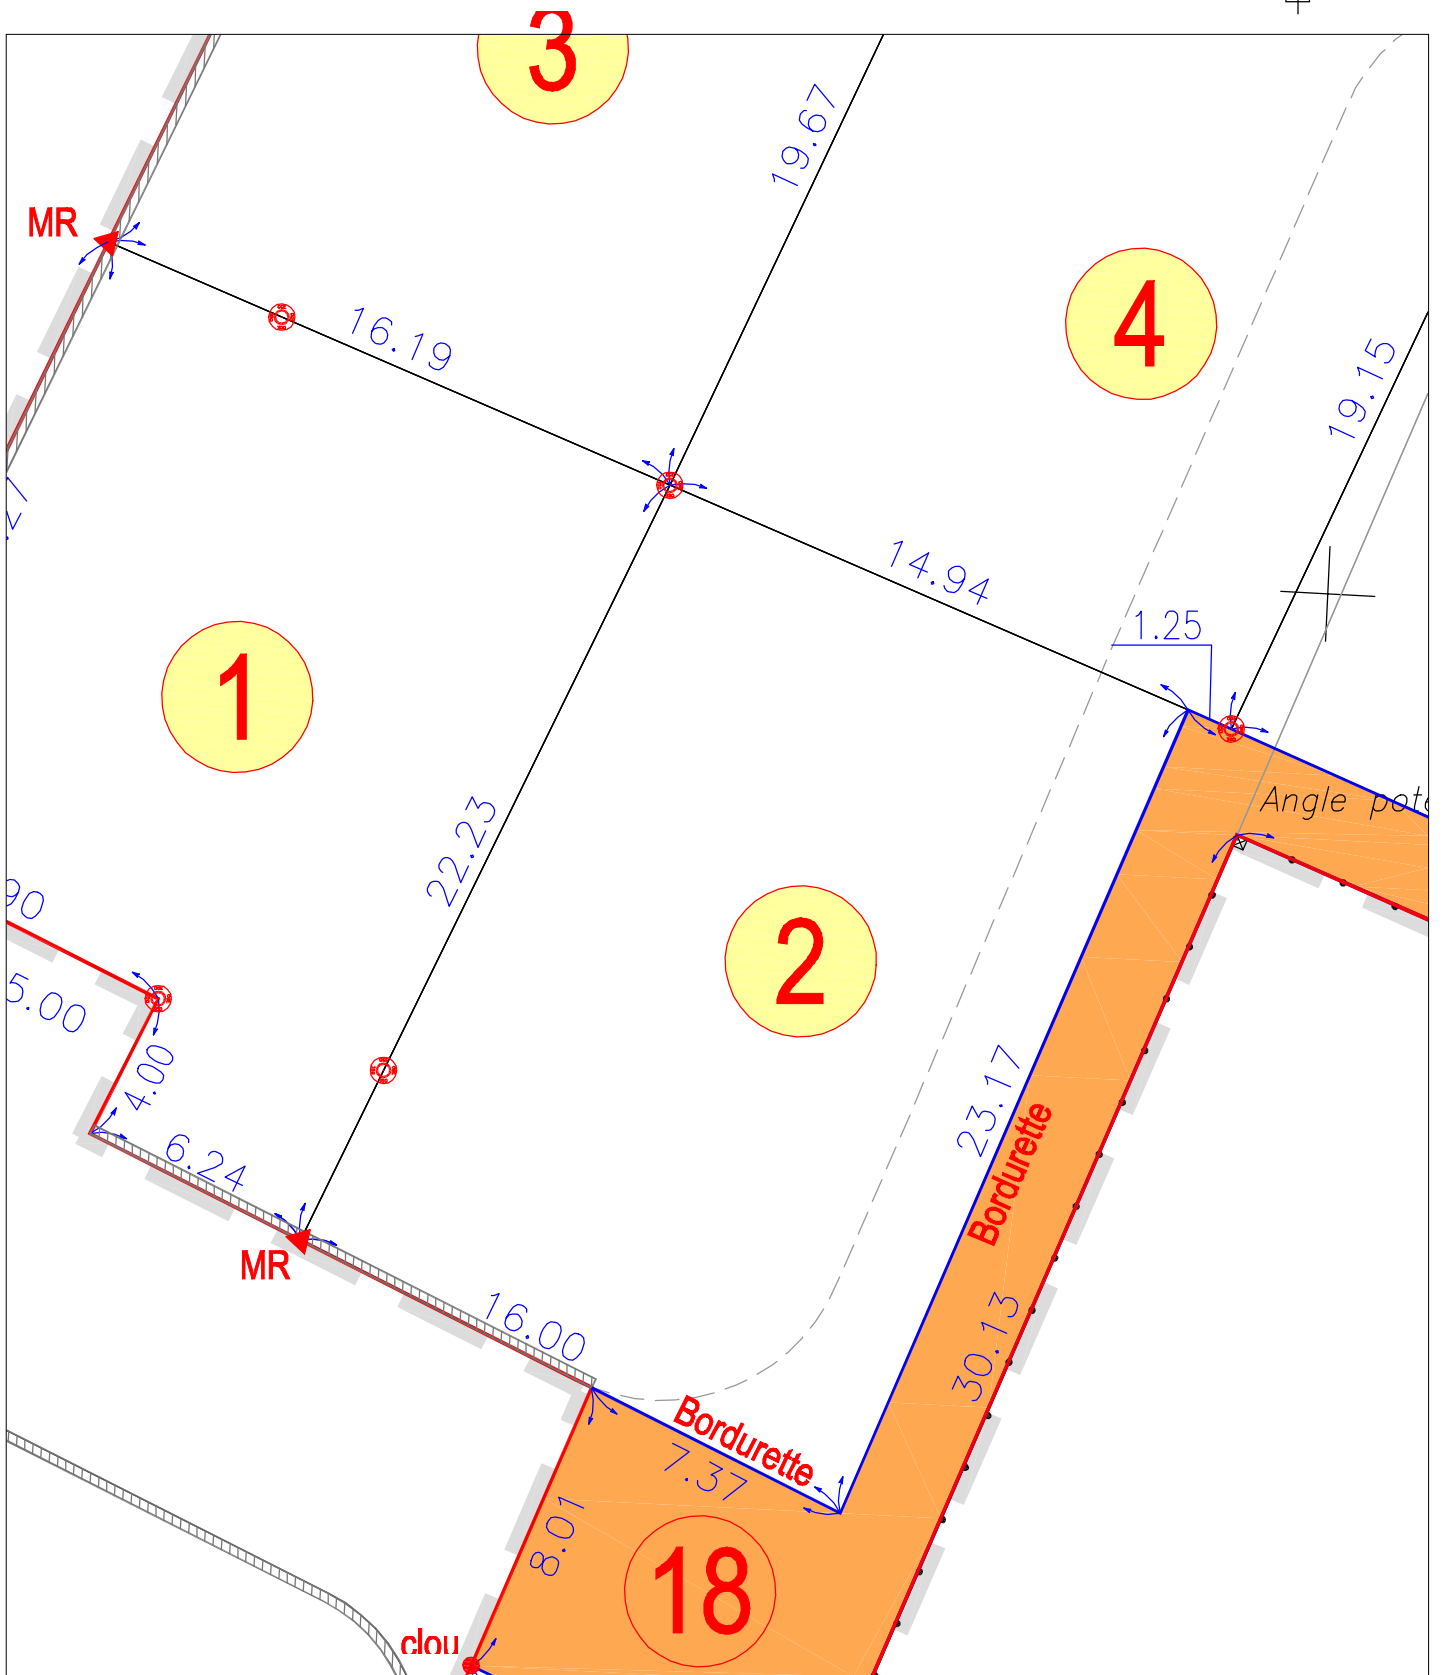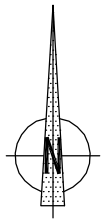

LEGENDE

MR ▲ Marque peinture Rouge

⊗ Borne (en retrait de 5.00 m coté voirie, sauf indication contraire)

▨ Rangée de blocs 20x20x50

— Bordurette