

DEPARTEMENT DE LA HAUTE-GARONNE

COMMUNE DU VERNET

Lieu-dit : " Le Village "

CCA PROMOTIONS

LOTISSEMENT

" Coeur de Ville II "

SELARL de Géomètres Experts  
Pierre SANSAC - Didier CIVADE

Siège social      Bureau secondaire  
1 bis rue de l'Europe      5 rue LAVOISIER  
31130 BALMA      31700 BLAGNAC  
Tél: 05-61-24-11-41      Tél: 05-61-30-49-62  
Fax: 05-61-24-04-95      Fax: 05-61-71-23-26

**PLAN DE VENTE  
ET DE BORNAGE**

Réf: 09-116




Lot n° 5

Section B      n° 1308-1312


Surface arpentée : 321 m<sup>2</sup>

*Edition du 08-10-2012*

# PLAN DE SITUATION - Echelle 1/25000


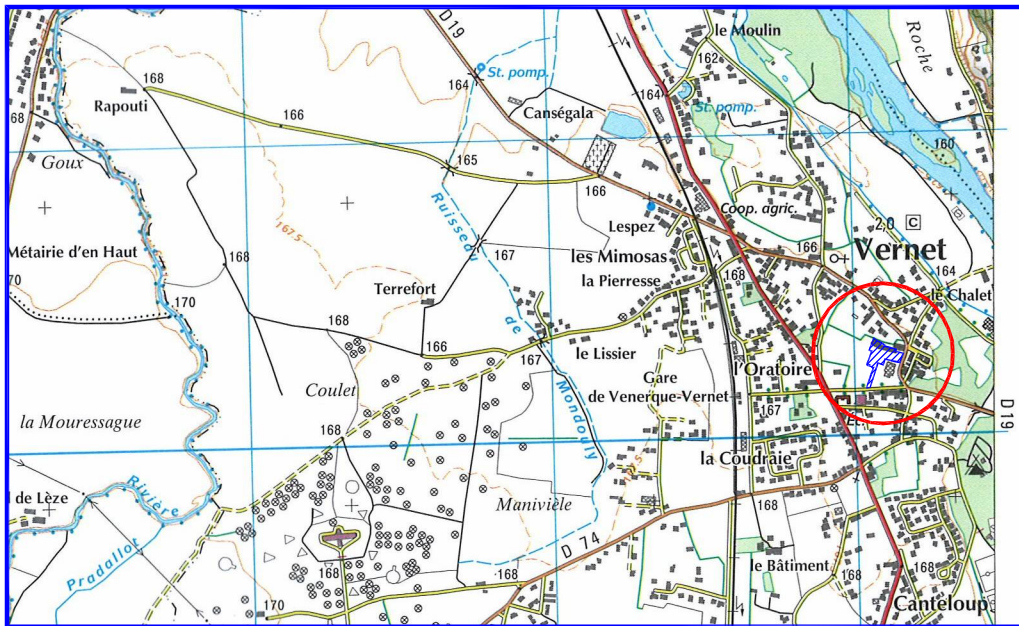


# PLAN D'ENSEMBLE

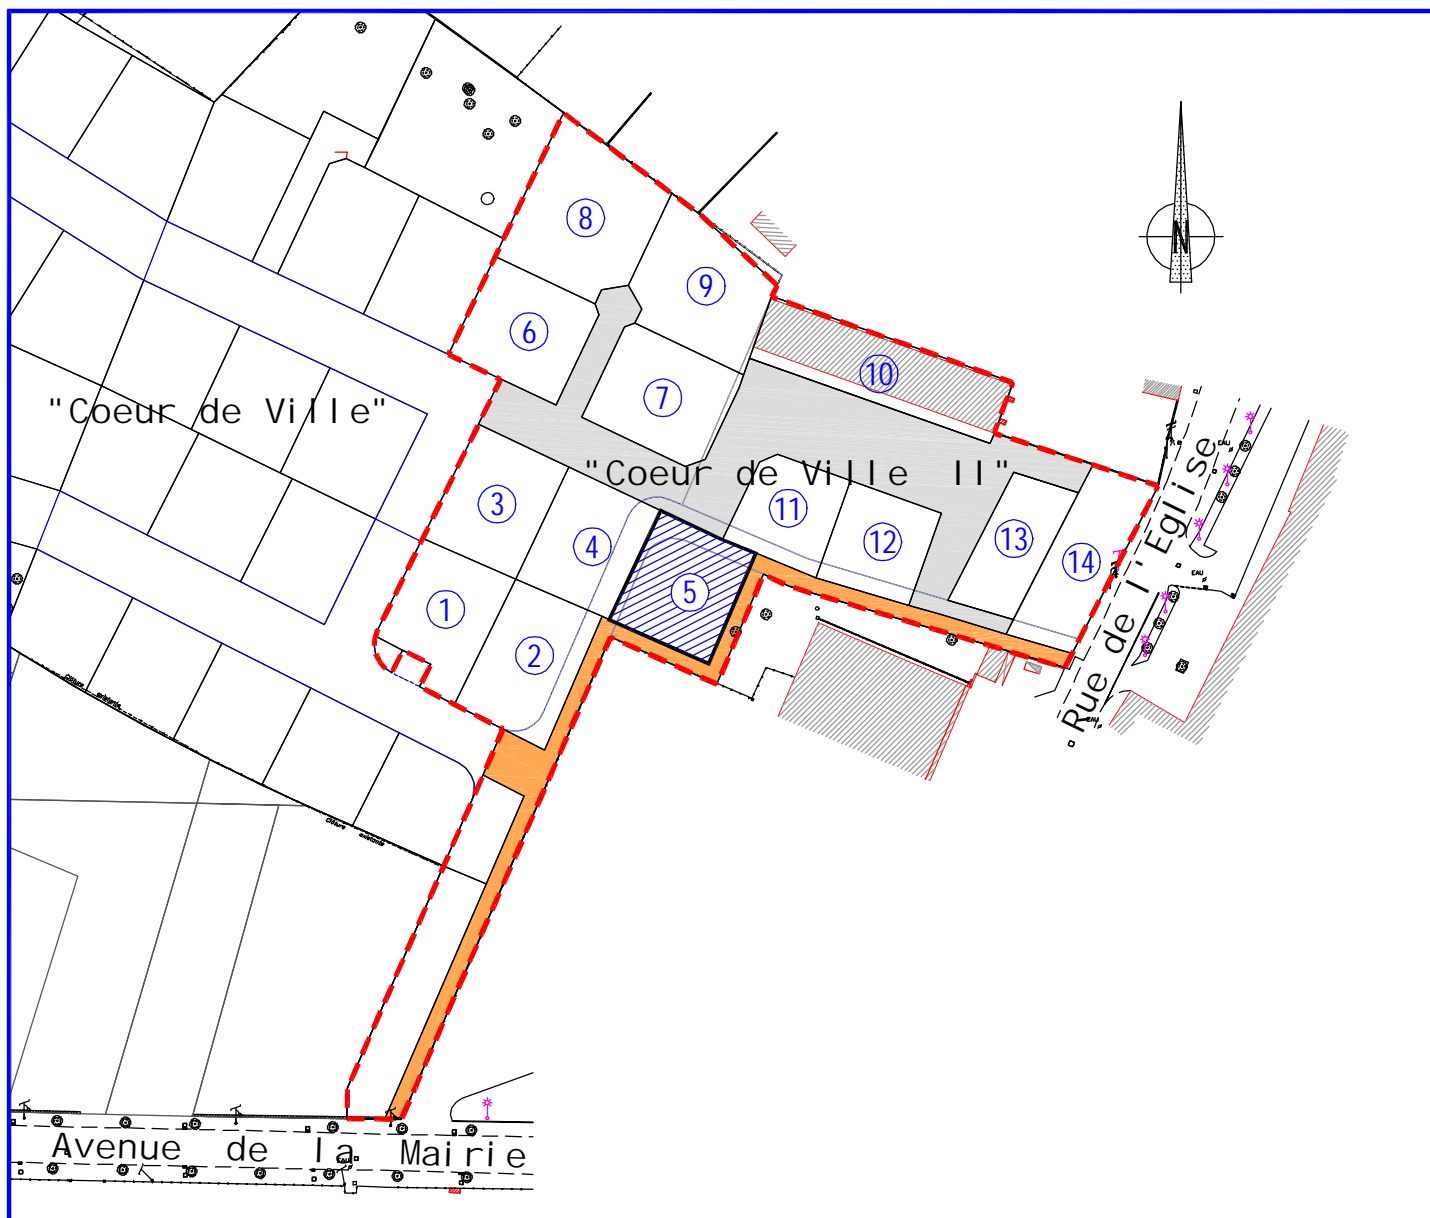

# PLAN DE MASSE

## ECHELLE 1/200

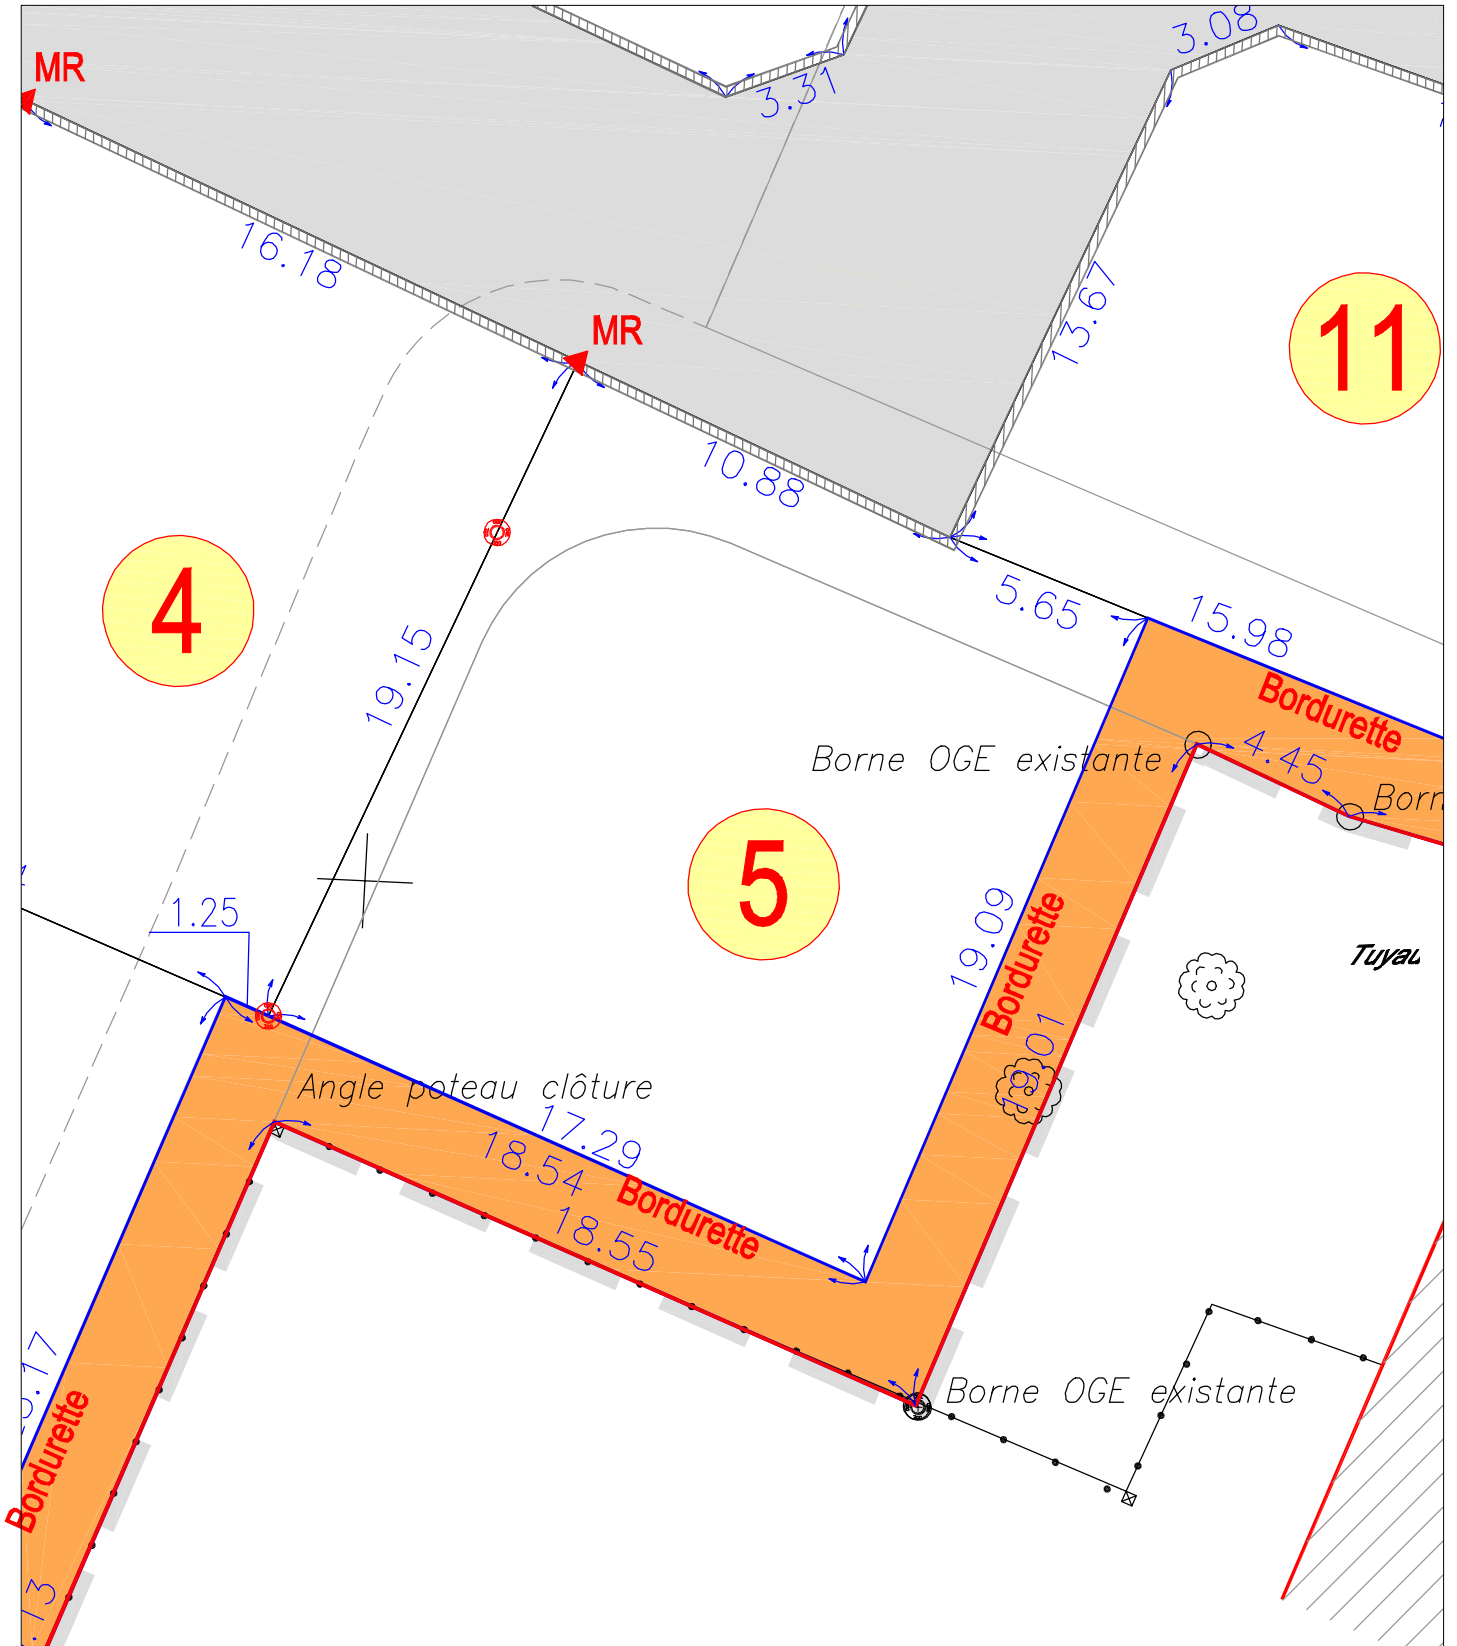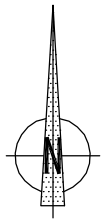

### LEGENDE

MR ▲ Marque peinture Rouge

⊗ Borne (en retrait de 5.00 m coté voirie, sauf indication contraire)

▨ Rangée de blocs 20x20x50

— Bordurette