


# PLAN DE VENTE

Désignation	Cadastré		Surface	S. emprise au sol	S. de plancher
	Section	Numéros			
Lot 3	C	703p - DPp - 422p	229 m <sup>2</sup>	100 m <sup>2</sup>	200 m <sup>2</sup>
N° Dossier : 11238			Date de publication : 03/06/2024		


## EXTRAIT DU PLAN CADASTRAL

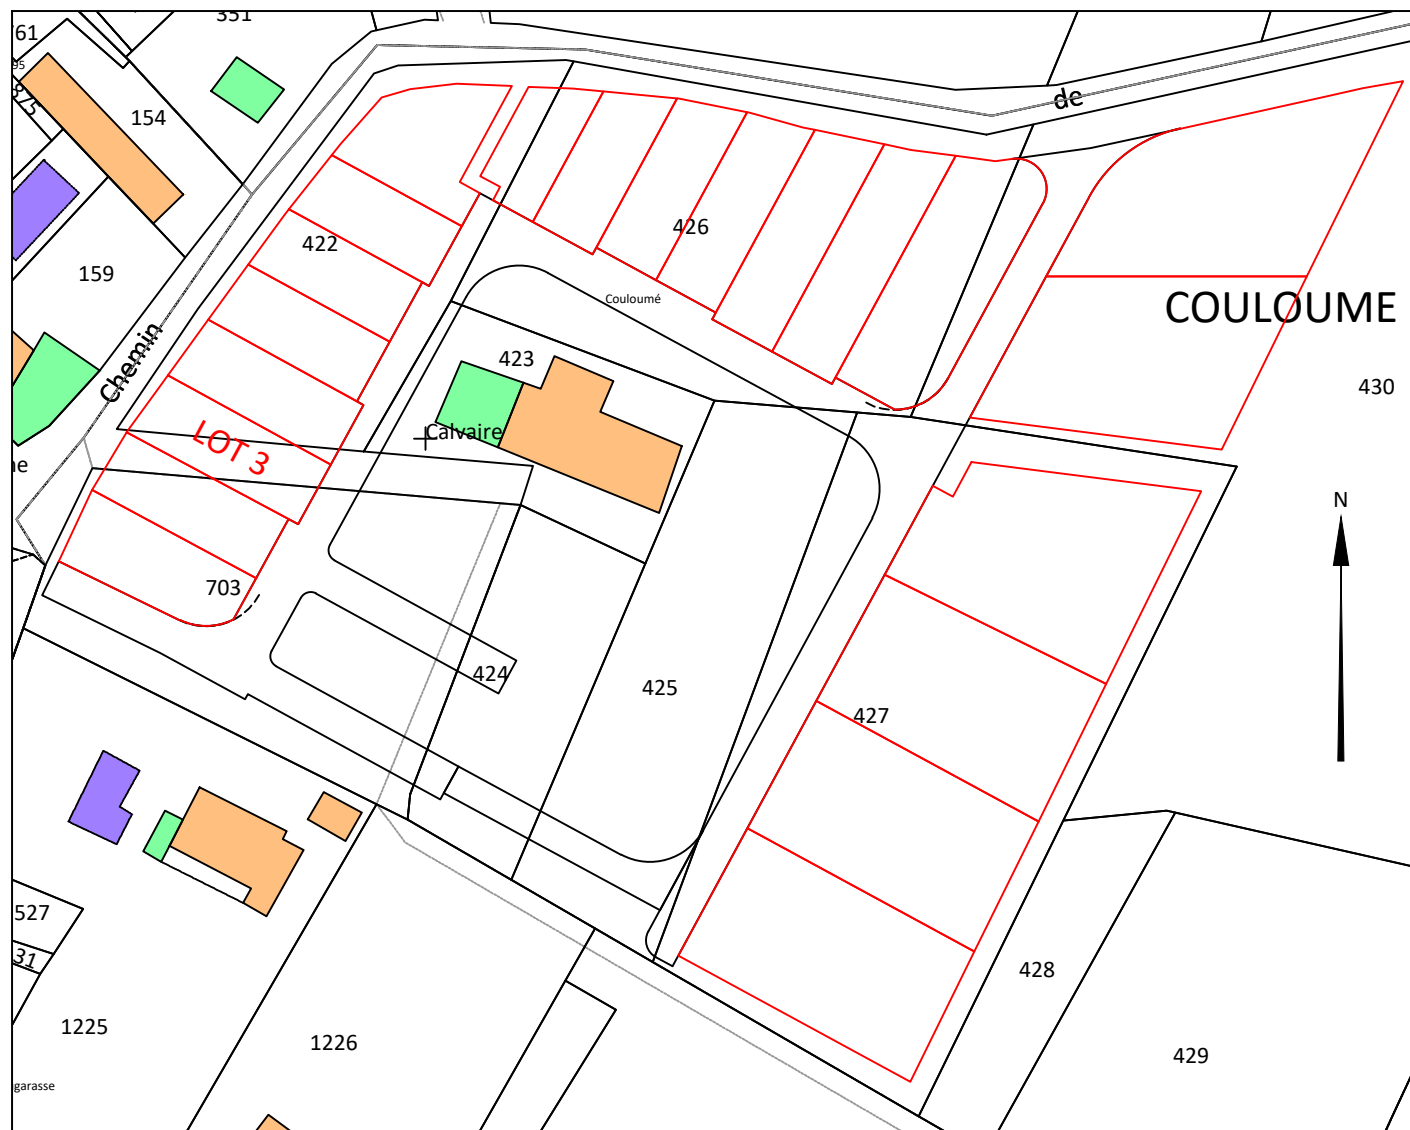


Echelle : 1/1000

### Légende :

- PB Piquet bois
- TF Tige fer
- Bâtiment existant
- Mur avec clôture
- Mur plein
- Application cadastrale
- Limite existante
- Limite de lot
- Fossé
- Talus
- Arbres
- Haie
- Accès au lot
- Piétonnier
- Espace végétalisé
- Plage constructible maximale en R+0 et/ou R+1
- \* 280.00 Altitude TN avant aménagement

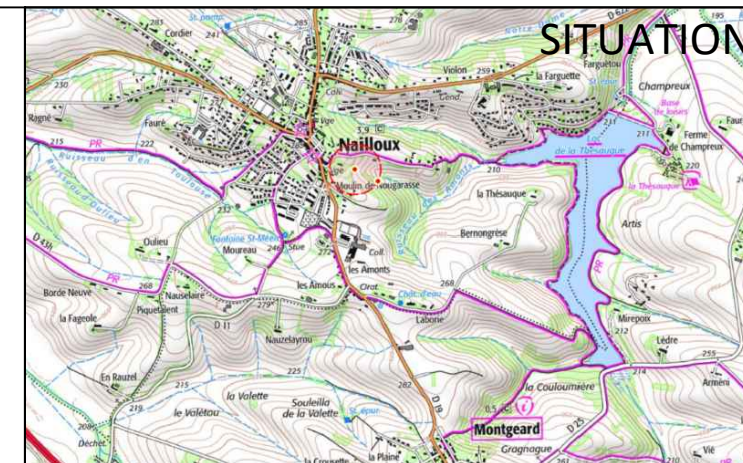

## EXTRAIT DU PLAN PARCELLAIRE - Echelle : 1/200

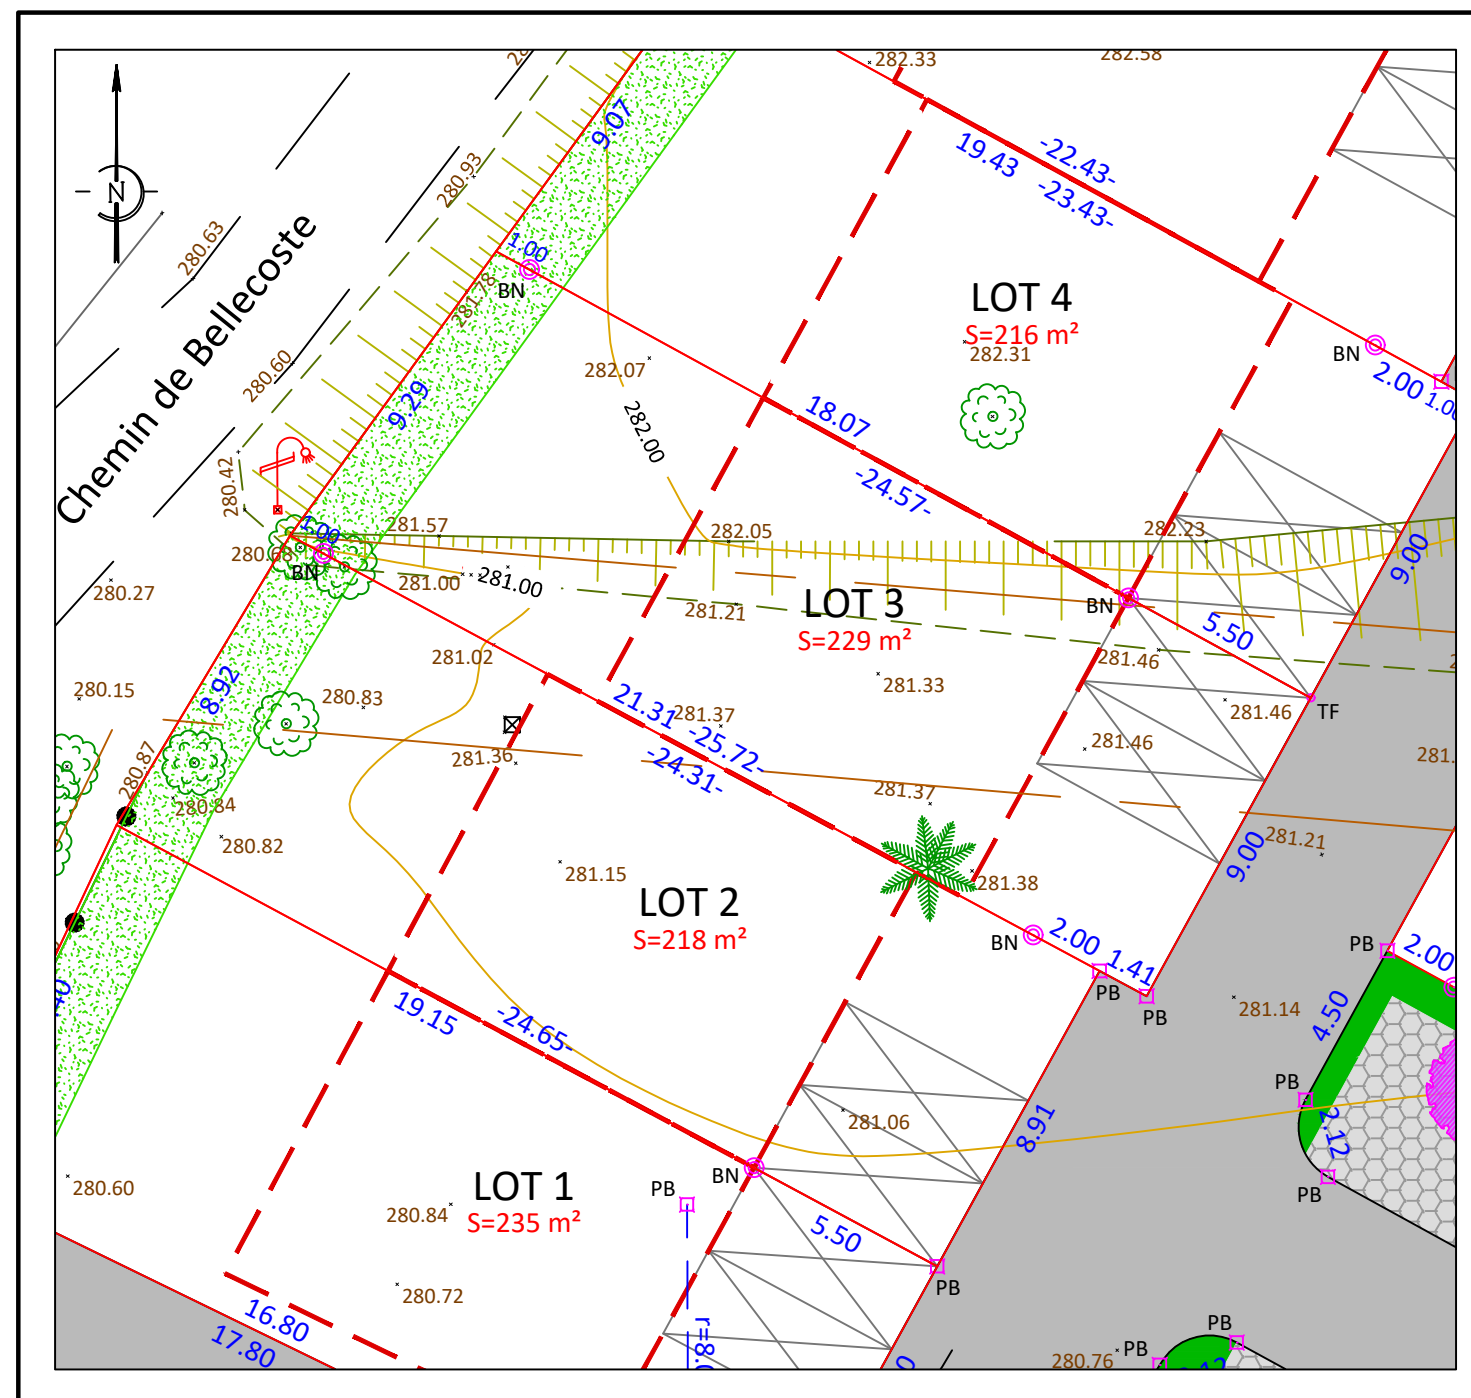

Coordonnées rattachées au système RGF 93 et projection CC43  
Nivellement rattaché au NGF

Echelle : 0 8m