


PROVISOIRE

PLAN DE VENTE

| Désignation | Cadastré | | Surface | S. emprise au sol | S. de plancher |
|--------------------|----------|--------|----------------------------------|--------------------|--------------------|
| | Section | Numéro | | | |
| Lot 20 | C | 427p | 648 m ² | 200 m ² | 400 m ² |
| N° Dossier : 11238 | | | Date de publication : 03/06/2024 | | |

EXTRAIT DU PLAN CADASTRAL

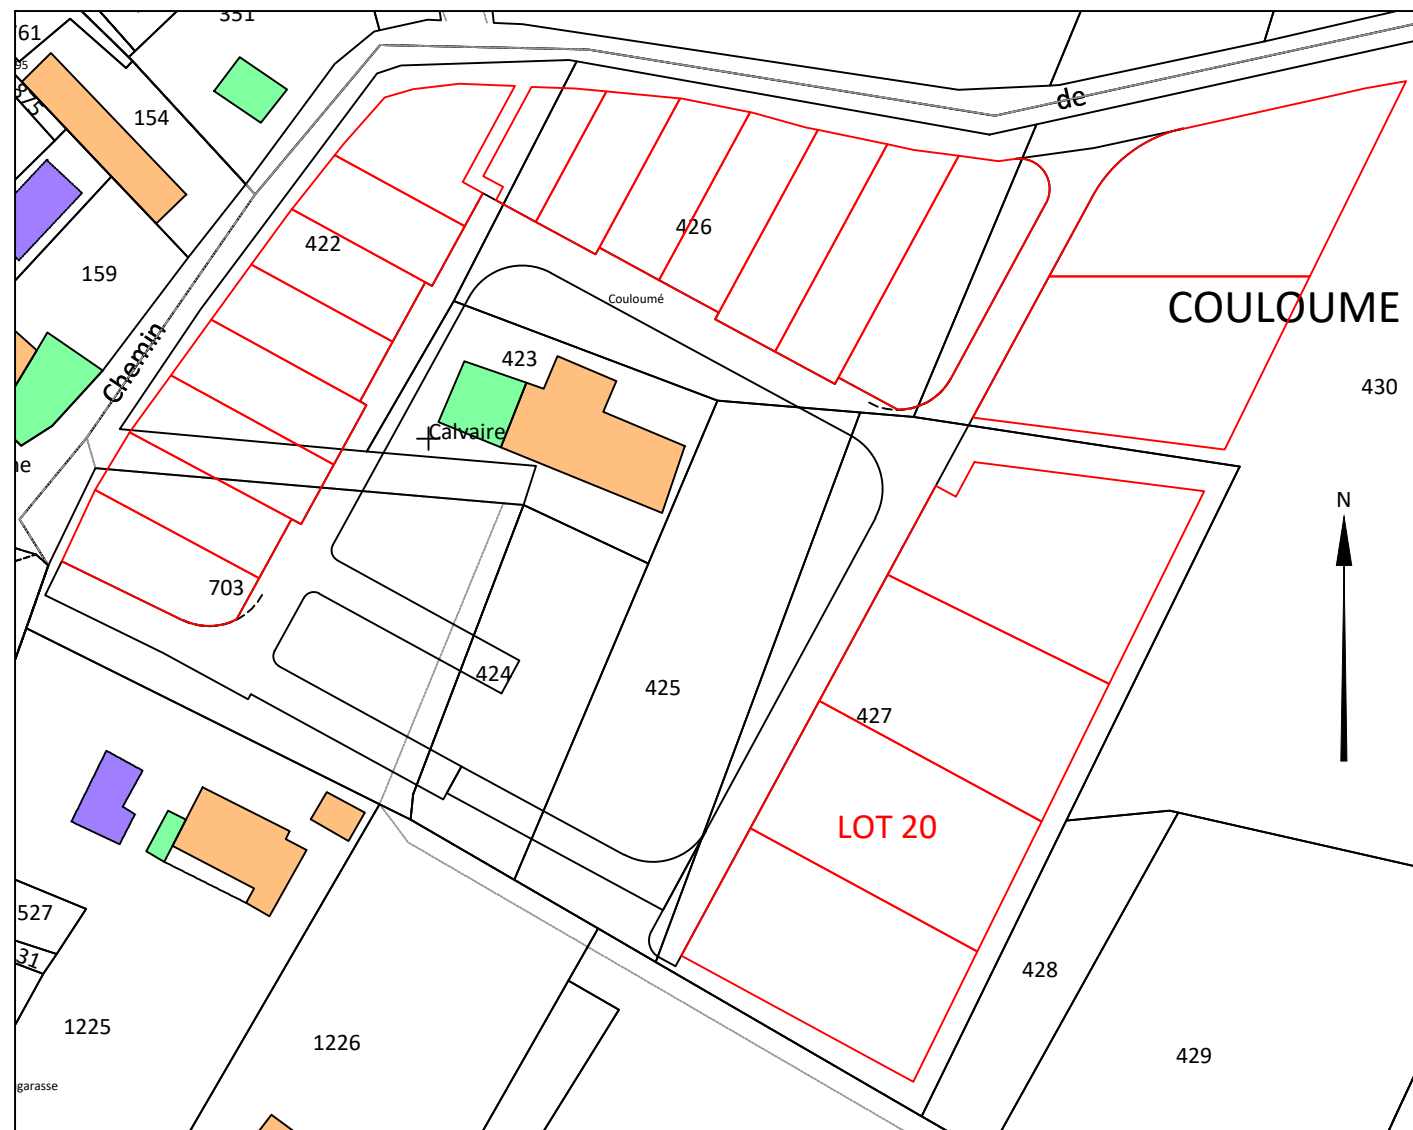


Echelle : 1/1000

Légende :

- PB Piquet bois
- BN Borne OGE nouvelle
- ⊗ BA Borne OGE existante
- Application cadastrale
- Limite existante
- Limite de lot
- 17.00 Cotation périmétrique du lot
- Parking (2.50m x 5.00m)
- Voirie
- Arbres existants à préserver et/ou à planter
- Plage constructible maximale en R+0 et/ou R+1
- TF Tige fer
- Bâtiment existant
- Mur avec clôture
- Mur plein
- Clôture légère
- Fossé
- Talus
- Arbres
- Haie
- Accès au lot
- Piétonnier
- Espace végétalisé
- x 280.00 Altitude TN avant aménagement



EXTRAIT DU PLAN PARCELLAIRE - Echelle : 1/250

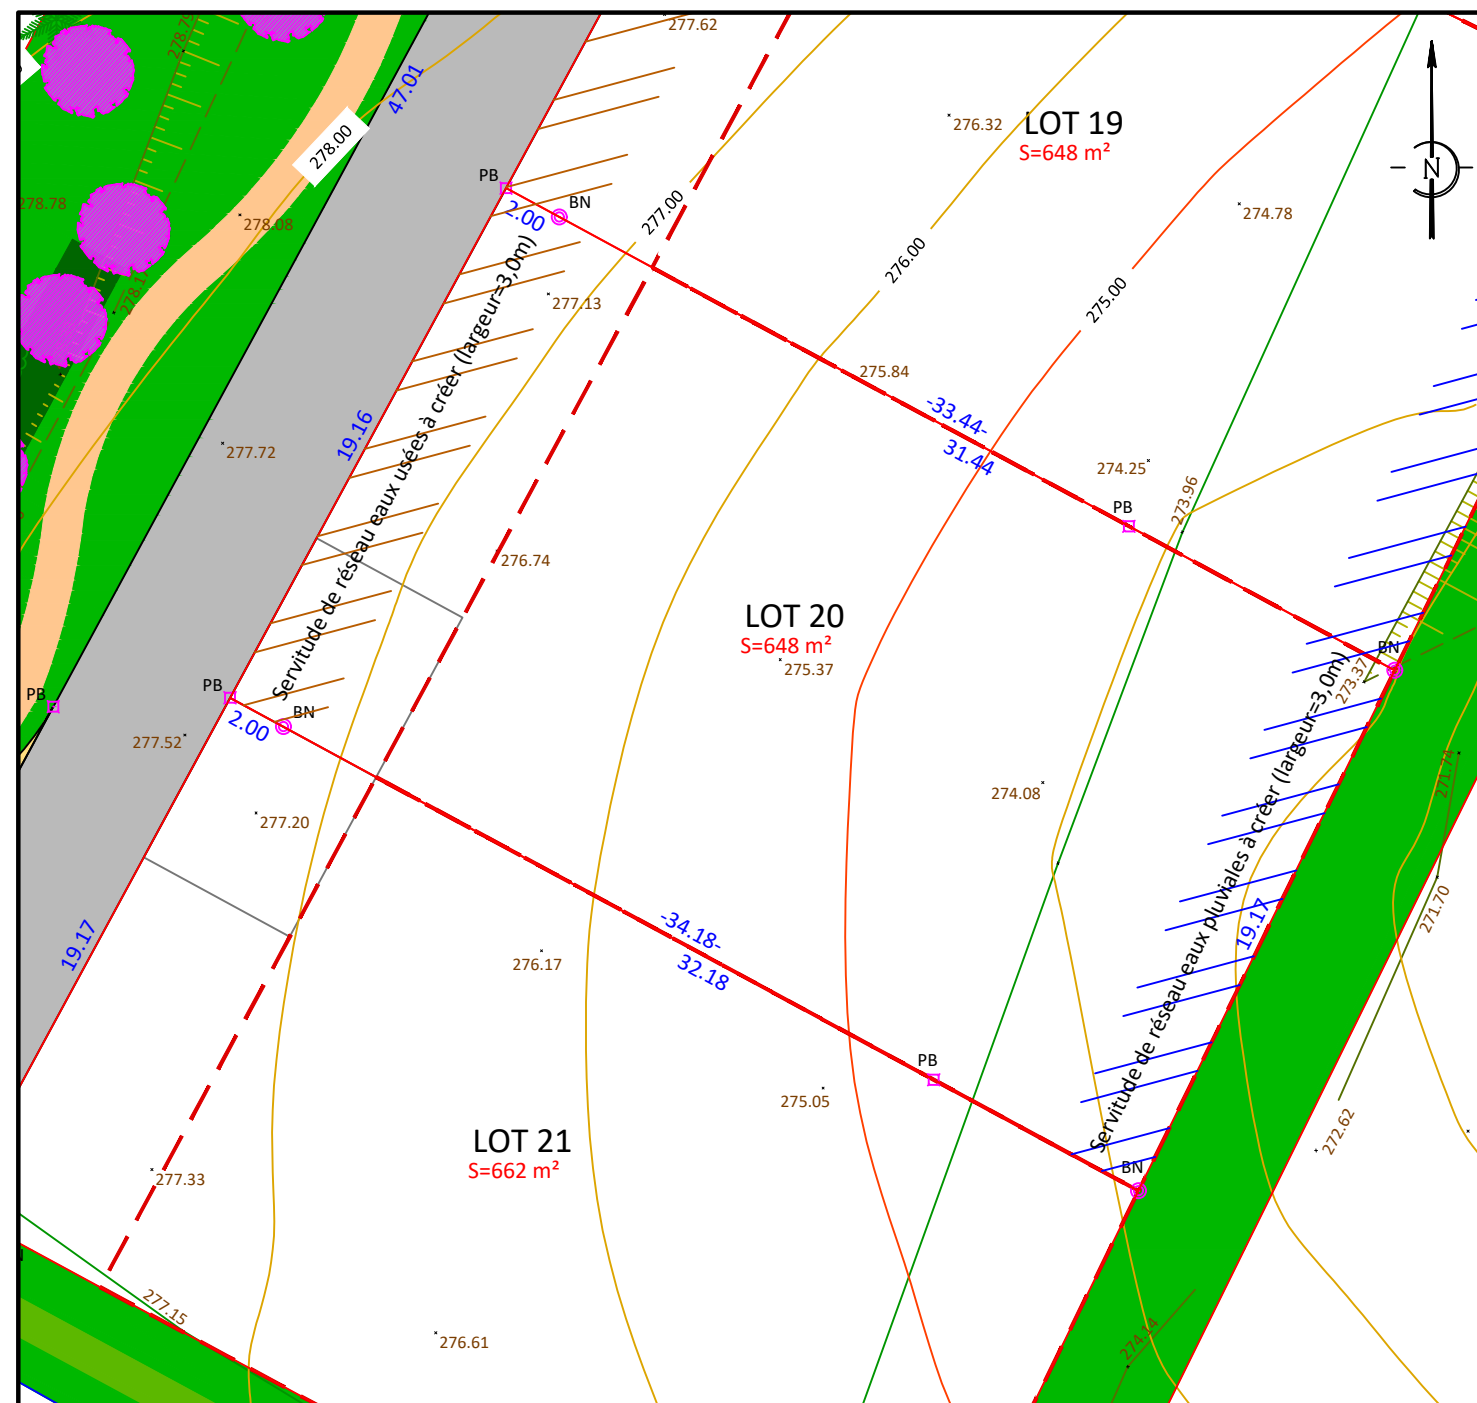

Coordonnées rattachées au système RGF 93 et projection CC43
Nivellement rattaché au NGF

Echelle : 0 8m