


DEPARTEMENT DE LA HAUTE GARONNE
COMMUNE DE SEYSSES

Lotissement : "FOURTANE"
PLAN DE VENTE
Lot 2

PROVISOIRE

| Désignation | Cadastré | | Surface | Surface de plancher |
|--------------------|----------|--------|----------------------------------|------------------------|
| | Section | Numéro | | |
| Lot 2 | AZ | | S=501 m ² | S=156.5 m ² |
| N° Dossier : 12699 | | | Date de publication : 20-04-2026 | |

EXTRAIT DU PLAN CADASTRAL
Section AZ

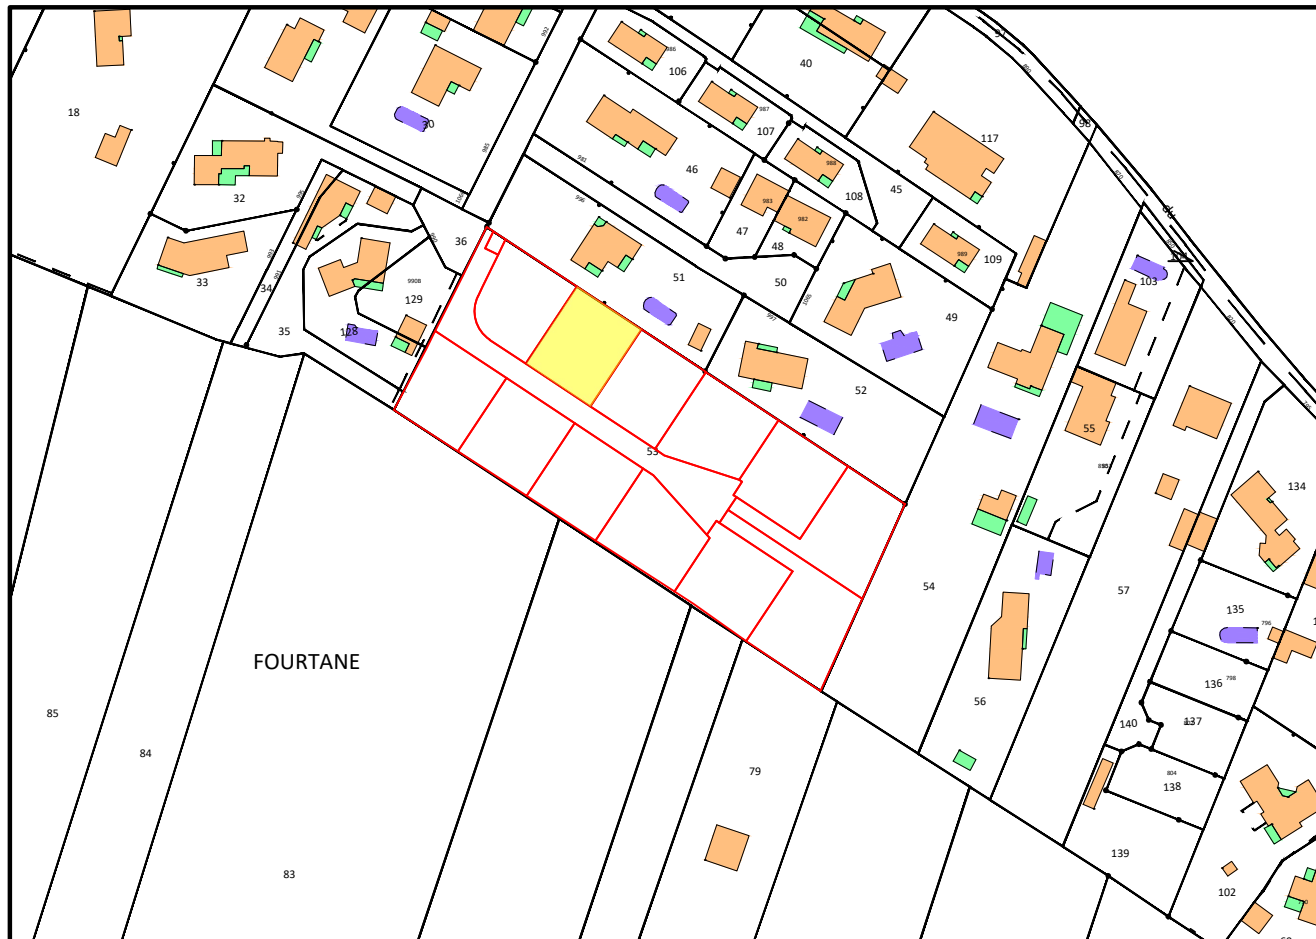

Sans échelle


Légende :

- Périmètre lot
- Application cadastrale
- ⊙ BN Borne OGE nouvelle
- ⊙ BA Borne OGE existante
- Bâtiment existant

Plan de situation



BORNAGE ET DIVISION PARCELLAIRE
Echelle : 1/250

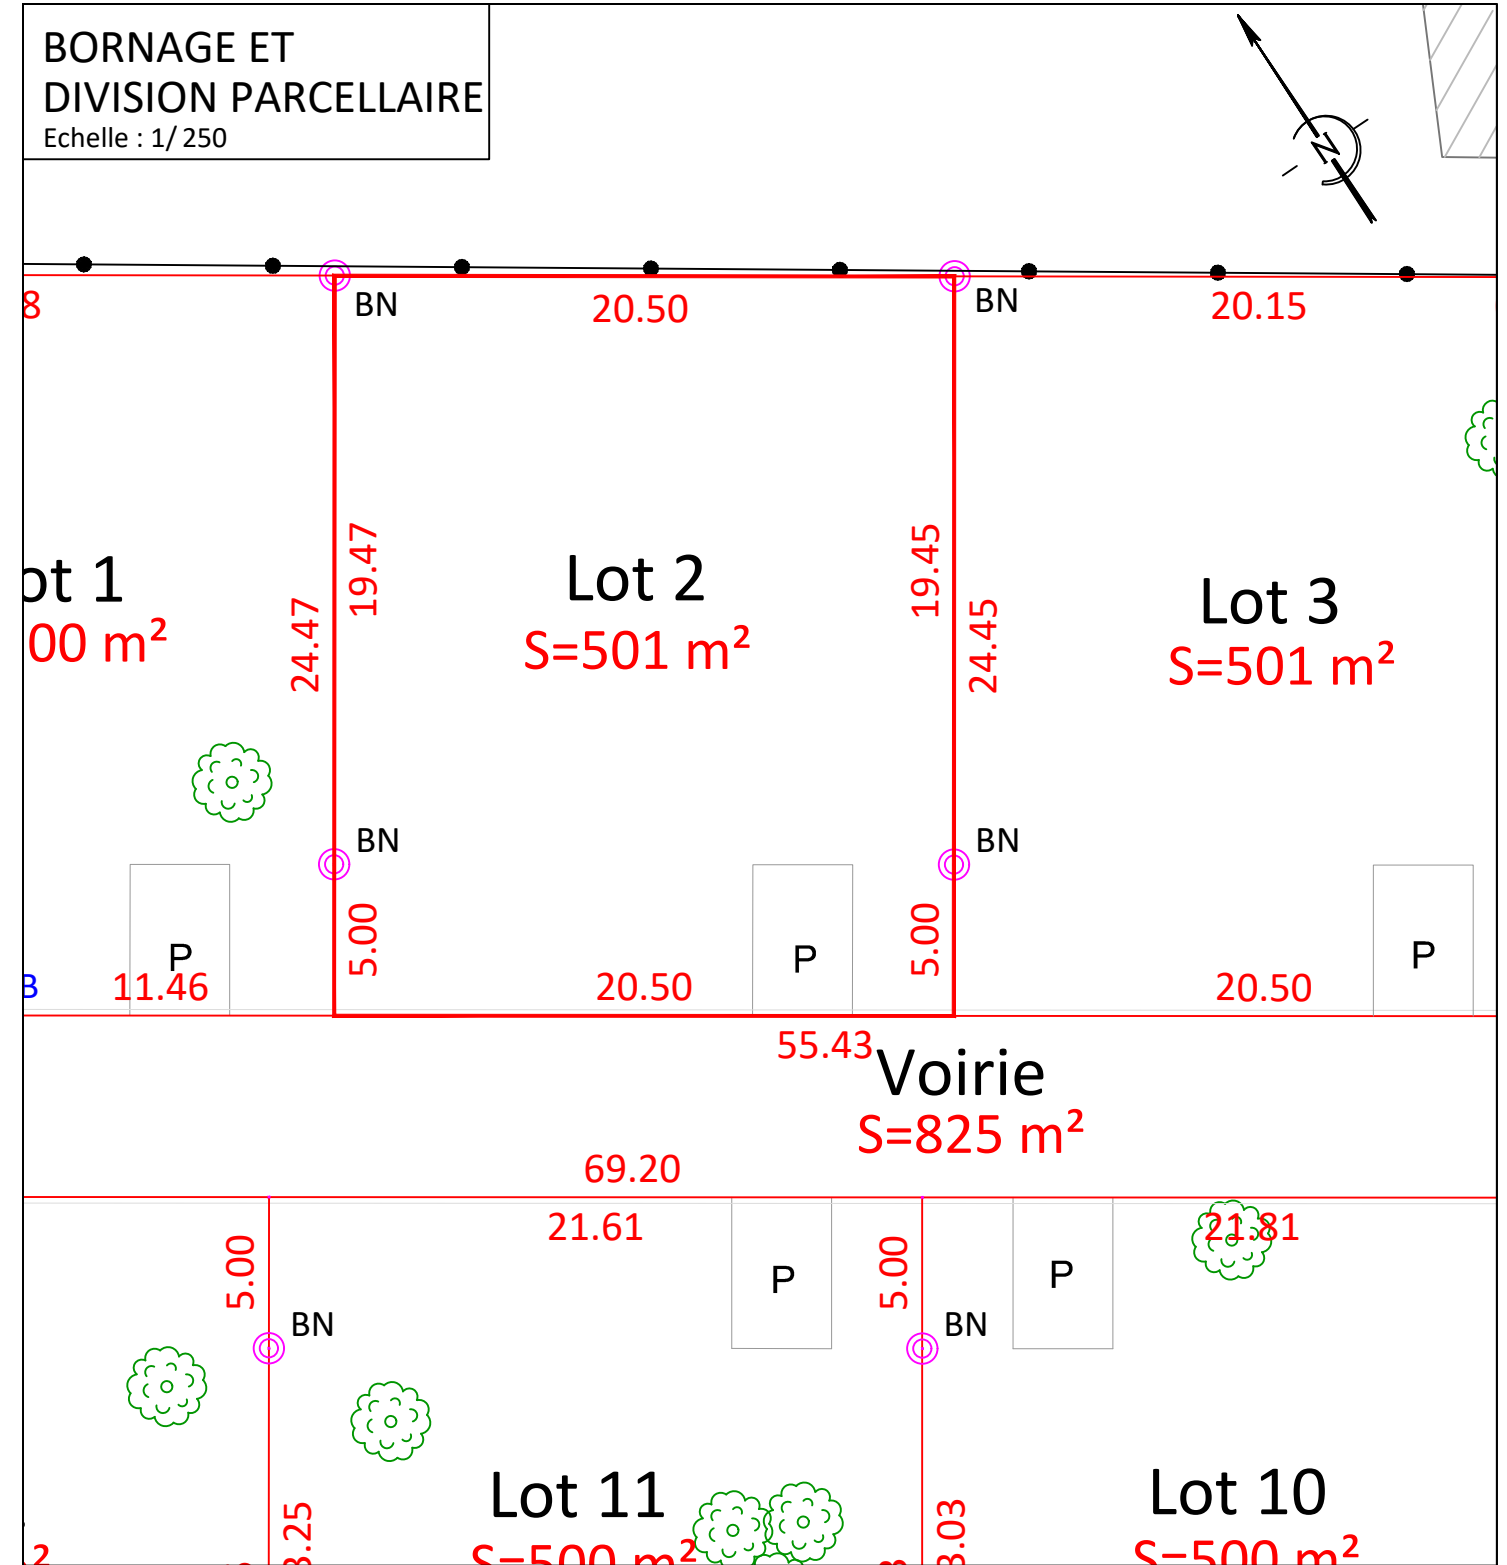

Coordonnées rattachées au système RGF 93 et projection CC43