


DEPARTEMENT DE LA HAUTE GARONNE  
COMMUNE DE SEYSSES

**Lotissement : "FOURTANE"**  
**PLAN DE VENTE**  
**Lot 5**

**PROVISOIRE**

Désignation	Cadastré		Surface	Surface de plancher
	Section	Numéro		
Lot 5	AZ		S=505 m <sup>2</sup>	S=156.5 m <sup>2</sup>
N° Dossier : 12699			Date de publication : 20-04-2026	

EXTRAIT DU PLAN CADASTRAL  
Section AZ

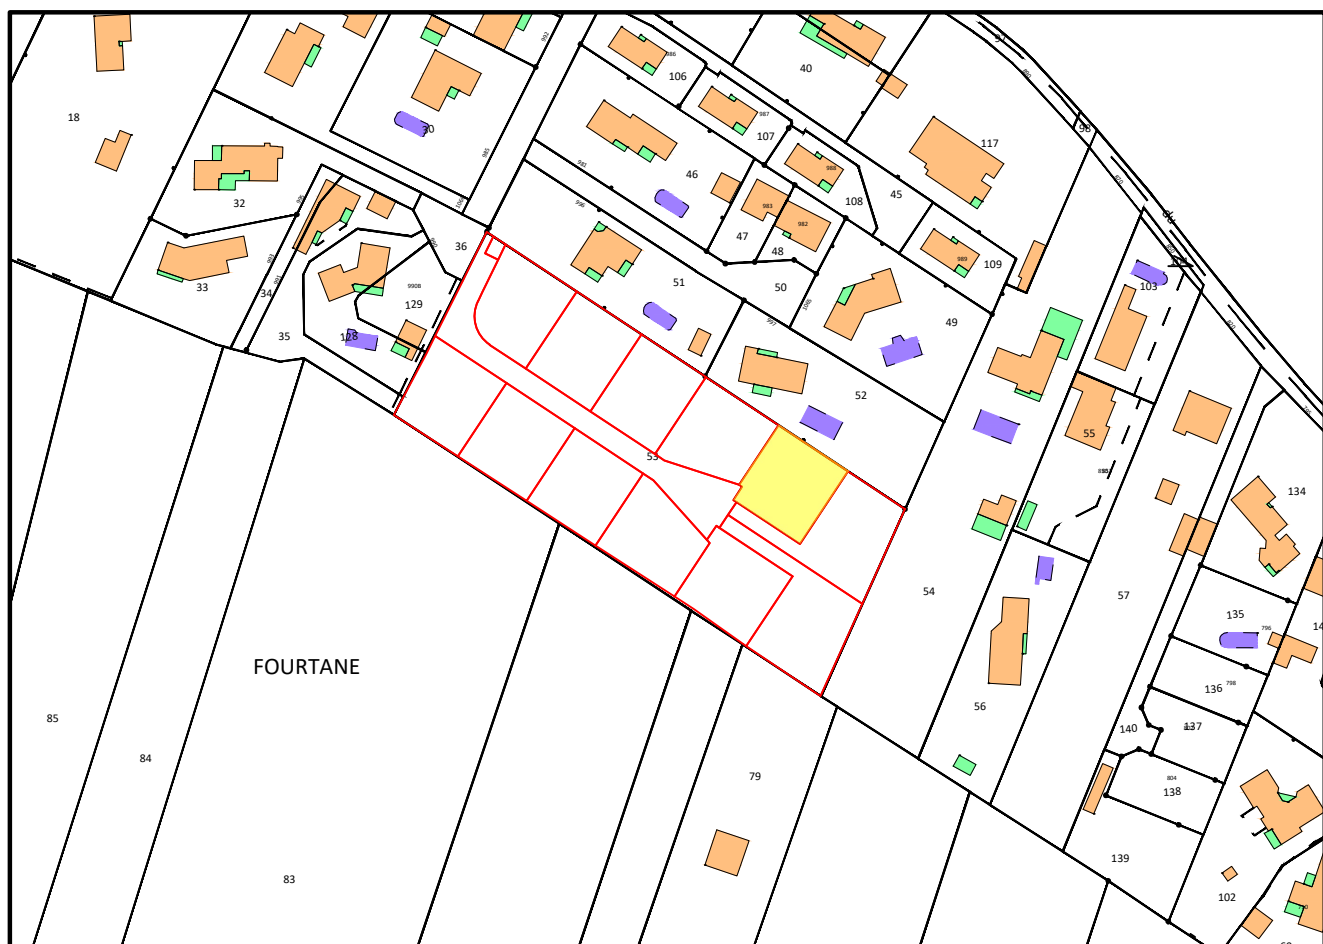

Sans échelle

**Légende :**


- Périmètre lot
- Application cadastrale
- BN Borne OGE nouvelle
- ⊙ BA Borne OGE existante
- Bâtiment existant

Plan de situation



**BORNAGE ET DIVISION PARCELLAIRE**

Echelle : 1/ 250

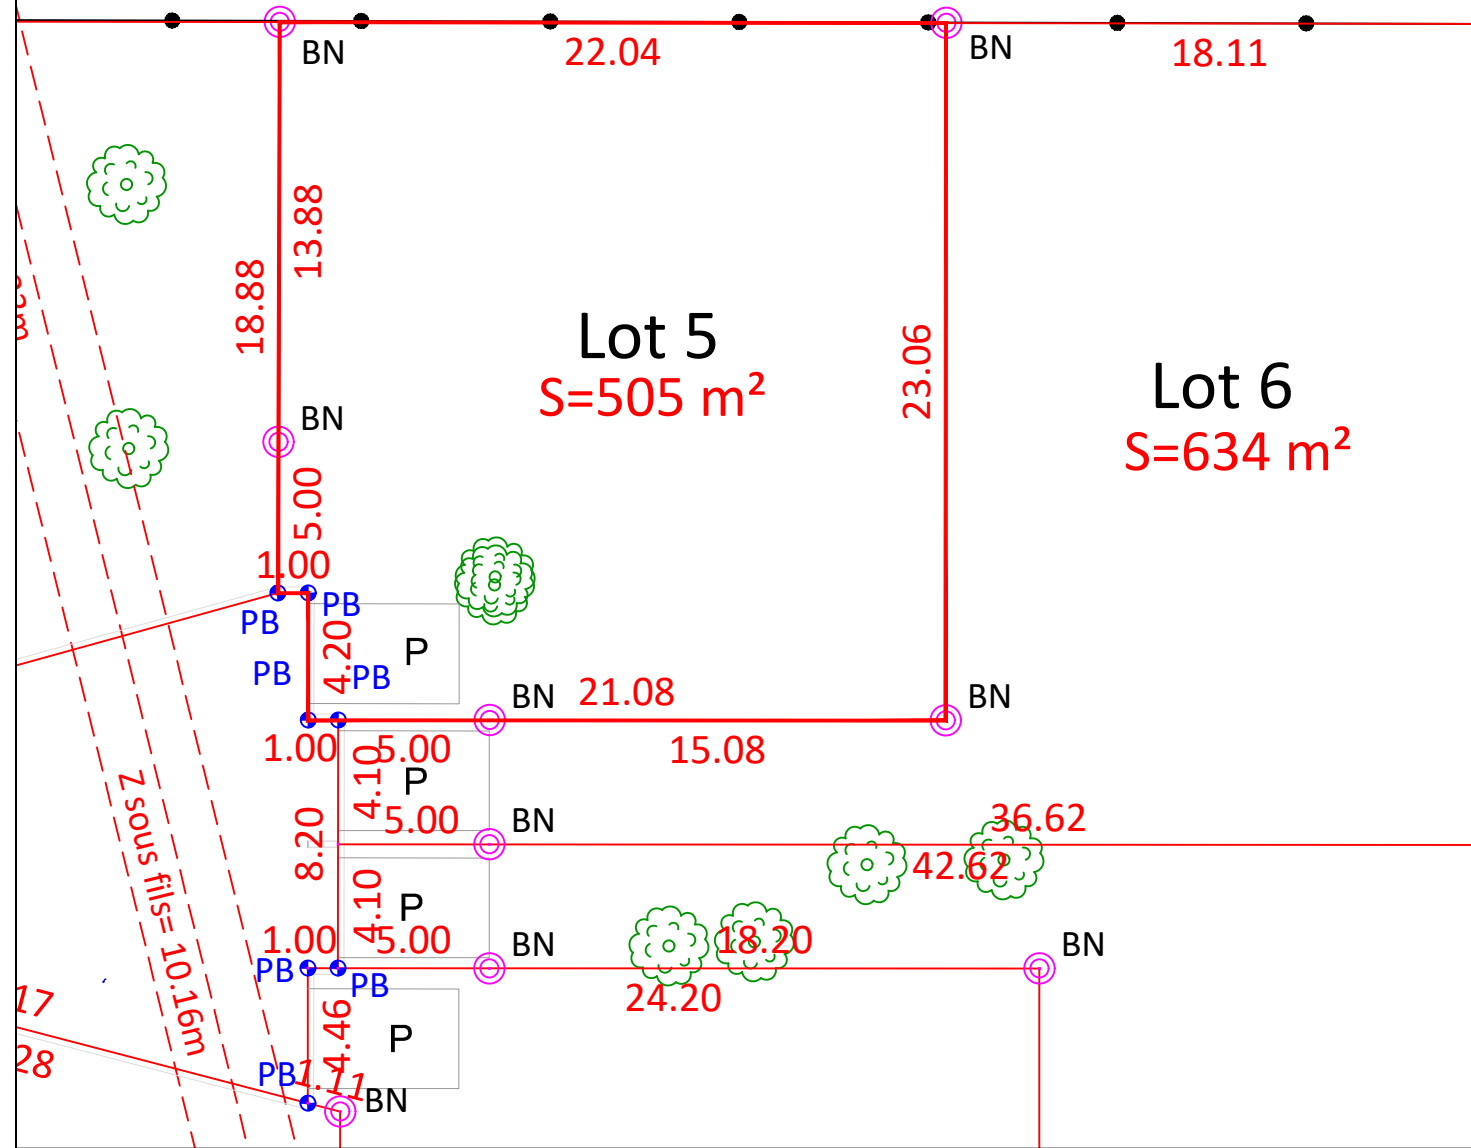

Coordonnées rattachées au système RGF 93 et projection CC43