


DEPARTEMENT DE LA HAUTE GARONNE  
COMMUNE DE SEYSSES

**Lotissement : "FOURTANE"**  
**PLAN DE VENTE**  
**Lot 10**

**PROVISOIRE**

Désignation	Cadastré		Surface	Surface de plancher
	Section	Numéro		
Lot 10	AZ		S=500 m <sup>2</sup>	S=156.5 m <sup>2</sup>
N° Dossier : 12699			Date de publication : 20-04-2026	

**EXTRAIT DU PLAN CADASTRAL**  
Section AZ

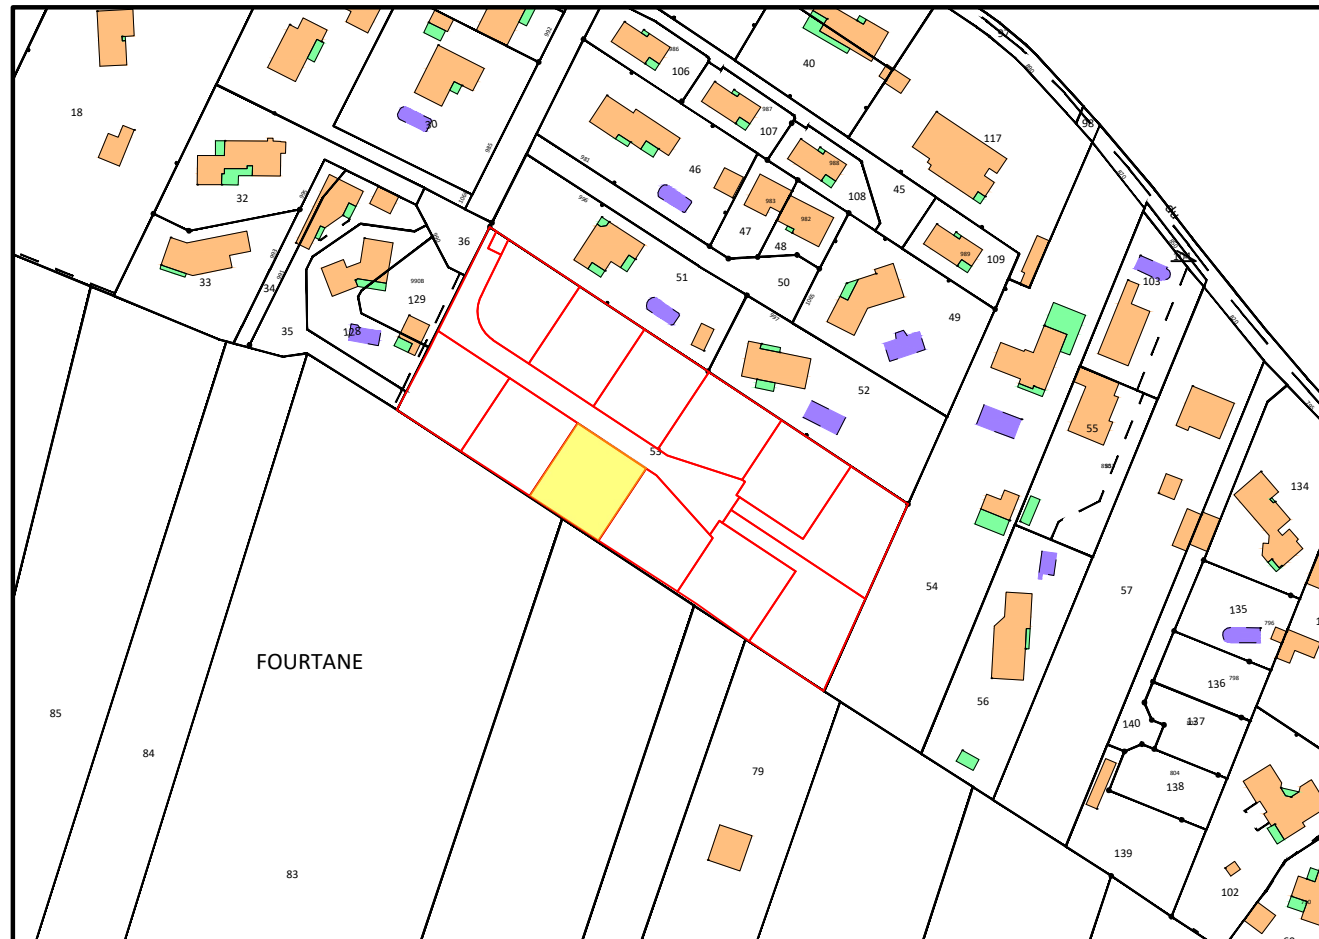


Sans échelle

**Légende :**

- Périmètre lot
- Application cadastrale
- BN Borne OGE nouvelle
- ⊗ BA Borne OGE existante
- Bâtiment existant

Plan de situation

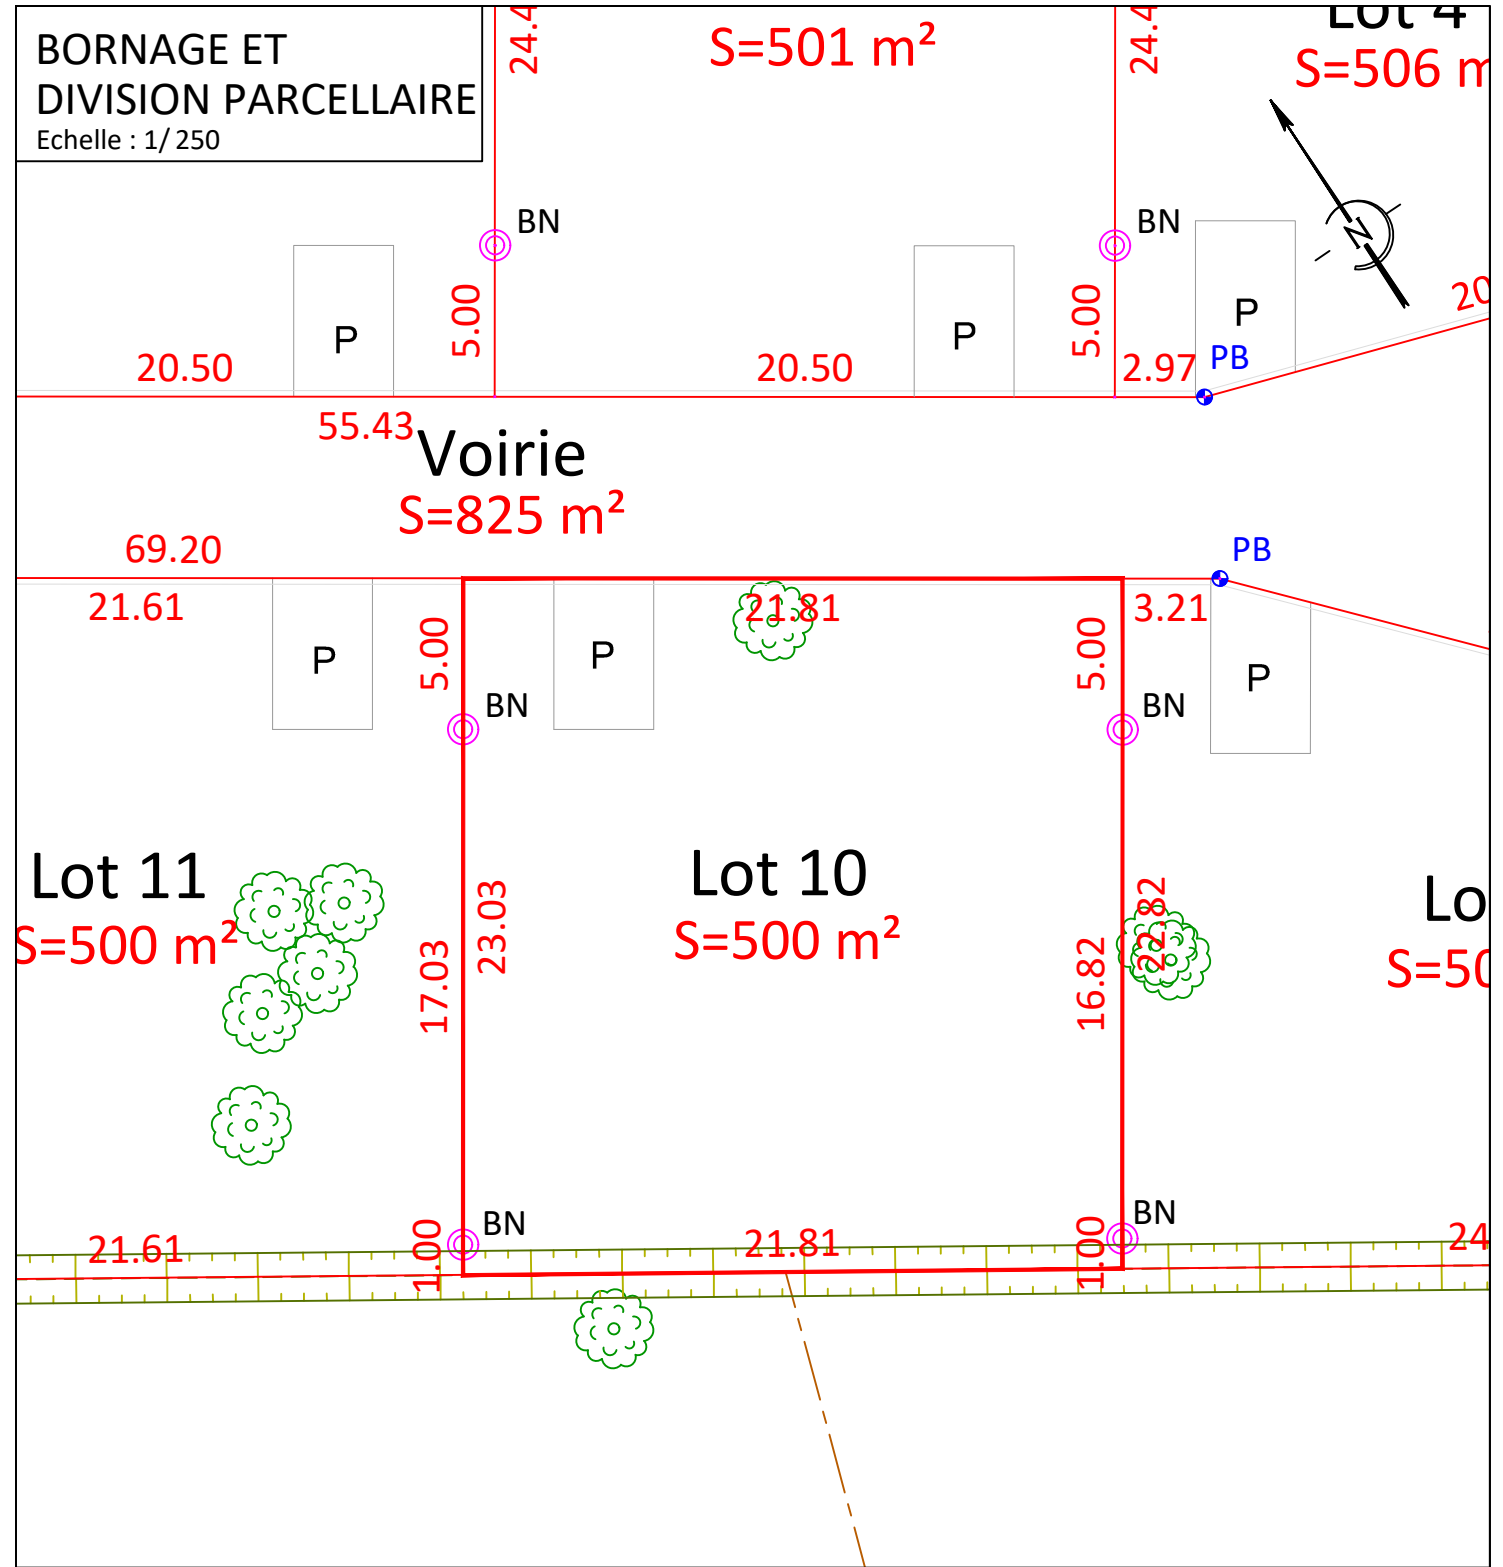

Coordonnées rattachées au système RGF 93 et projection CC43