

Patrick MAURY
Géomètre-Expert
Diplômé de l'Institut de topométrie

Thomas CABANIS
Géomètre-Expert
Ingénieur ESTP

Didier DEBERLE
Géomètre-Expert
Diplômé de l'Institut de topométrie

Jordan BURDACK
Géomètre-Expert
Ingénieur ESGT

Bureau principal
SARL YANTRIS
142 rue Bonnat
31400 TOULOUSE
T. 05.61.52.62.55
M. contact@yantris.fr

Bureaux secondaires
SARL YANTRIS
21 rue Sabatié Garat
31600 MURET
T. 05.61.51.09.35
M. muret@yantris.fr
SARL YANTRIS
52 av. du Château d'eau
31880 LA SALVETAT ST-GILLES
T. 05.82.06.16.97
M. ssg@yantris.fr

PLAN DE VENTE


Lotissement "Chemin des Bourdettes"

DEPARTEMENT DE LA HAUTE GARONNE
COMMUNE DE MONTGEARD

Document provisoire

Désignation	Cadastré		Surface
	Section	Numéro	
Lot 4	C	639p4	692 m ²


EXTRAIT DU PLAN CADASTRAL

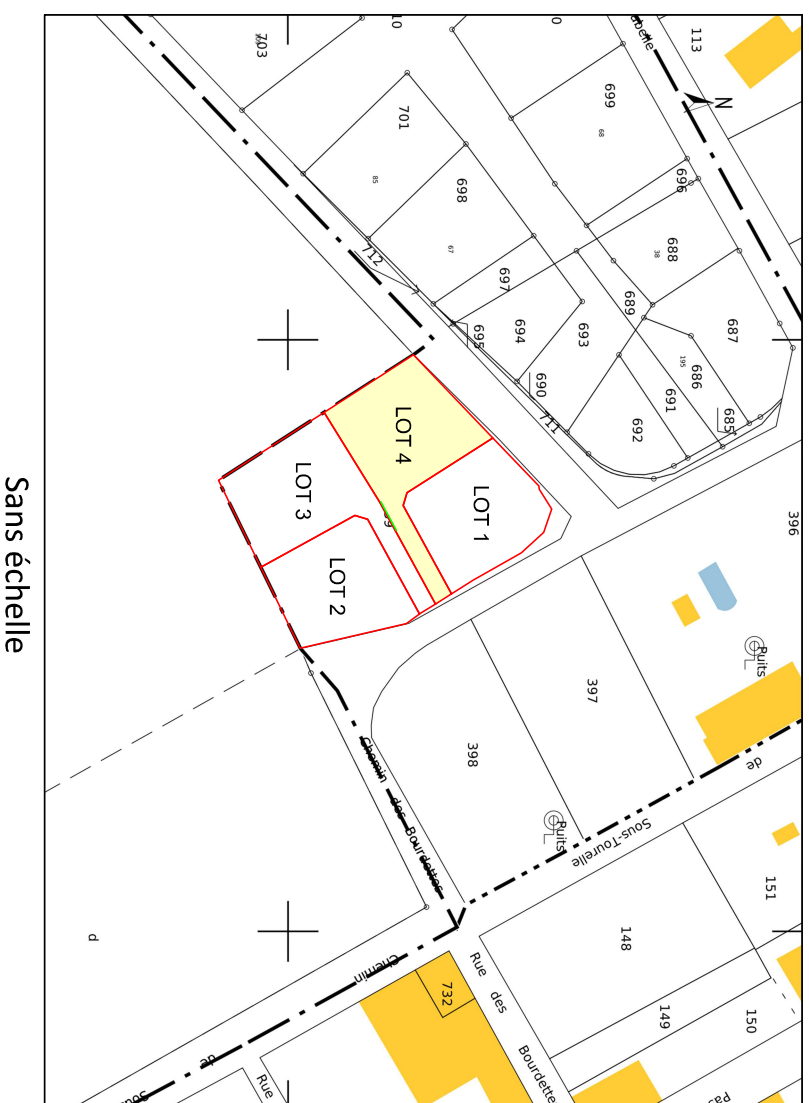

Sans échelle

Indice	Date	Dessin / Contrôle	Objet de la révision	N° Dossier
A	06/10/2022	VT / ESA	1ère émission	10537

Echelle : 1/200 **Bornage et division parcellaire**

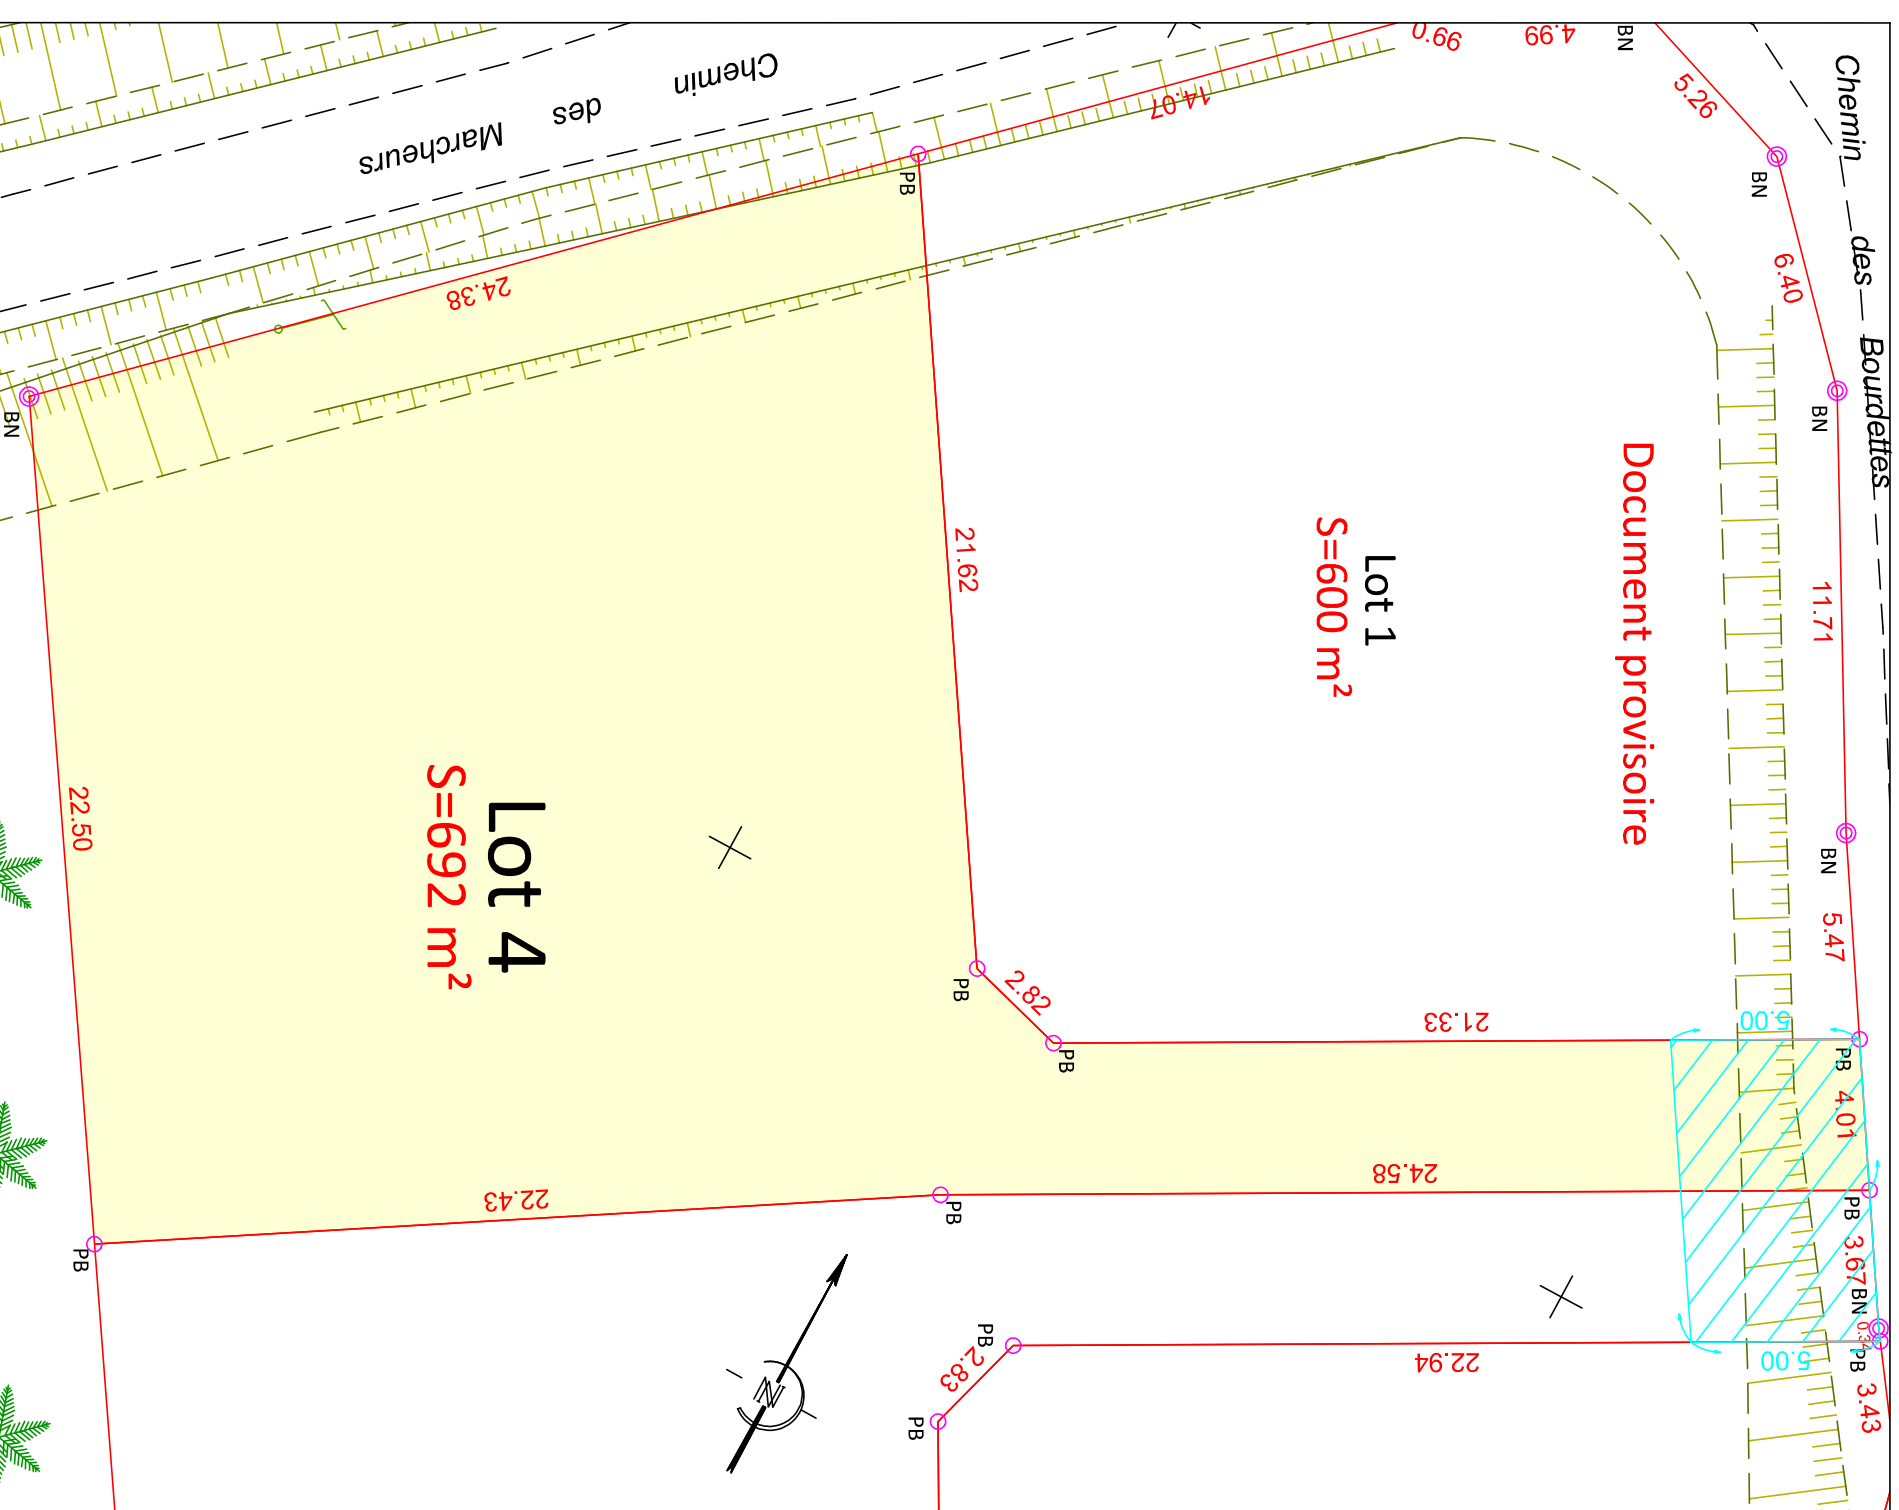

Légende :

- BN Borne OGE nouvelle
- BN Borne OGE nouvelle
- Fossé
- Talus
- Arbres
- Bâtiment existant
- Servitude de passage réciproque entre les lots 3 et 4 à créer