


**PROVISOIRE**

# PLAN DE VENTE

Désignation	Cadastré		Surface	S. emprise au sol	S. de plancher
	Section	Numéro			
Lot 19	C	427p	648 m <sup>2</sup>	200 m <sup>2</sup>	400 m <sup>2</sup>
N° Dossier : 11238			Date de publication : 03/06/2024		

## EXTRAIT DU PLAN CADASTRAL

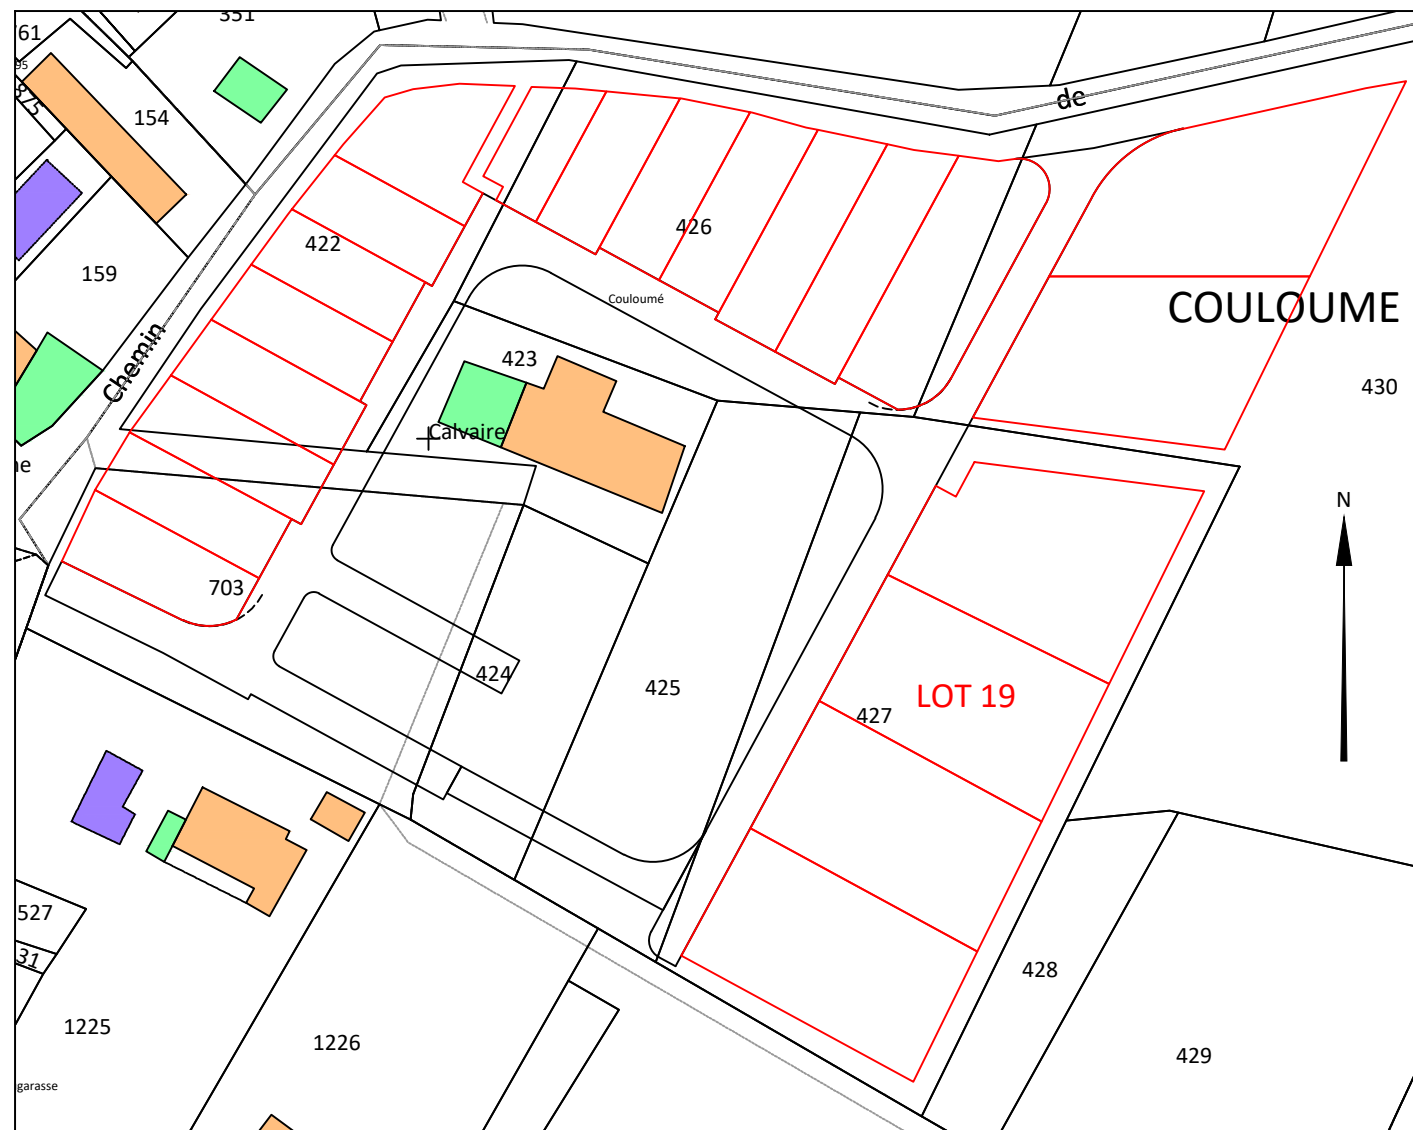

Echelle : 1/1000

### Légende :

- PB Piquet bois
- BN Borne OGE nouvelle
- ⊗ BA Borne OGE existante
- Application cadastrale
- Limite existante
- Limite de lot
- 17.00 Cotation périmétrique du lot
- Parking (2.50m x 5.00m)
- Voirie
- Arbres existants à préserver et/ou à planter
- Plage constructible maximale en R+0 et/ou R+1
- TF Tige fer
- Bâtiment existant
- Mur avec clôture
- Mur plein
- Clôture légère
- Fossé
- Talus
- Arbres
- Haie
- Accès au lot
- Piétonnier
- Espace végétalisé
- x 280.00 Altitude TN avant aménagement



## EXTRAIT DU PLAN PARCELLAIRE - Echelle : 1/250



Coordonnées rattachées au système RGF 93 et projection CC43  
Nivellement rattaché au NGF

Echelle : 0 8m