


DEPARTEMENT DE LA HAUTE GARONNE
COMMUNE DE SEYSSES

Lotissement : "FOURTANE"

PLAN DE VENTE Lot 11

Désignation	Cadastre		Surface	Surface de plancher
	Section	Numéro		
Lot 11	AZ	165	S=500 m ²	S=156.5 m ²
N° Dossier : 12699			Date de publication : 06-05-2026	

EXTRAIT DU PLAN CADASTRAL Section AZ

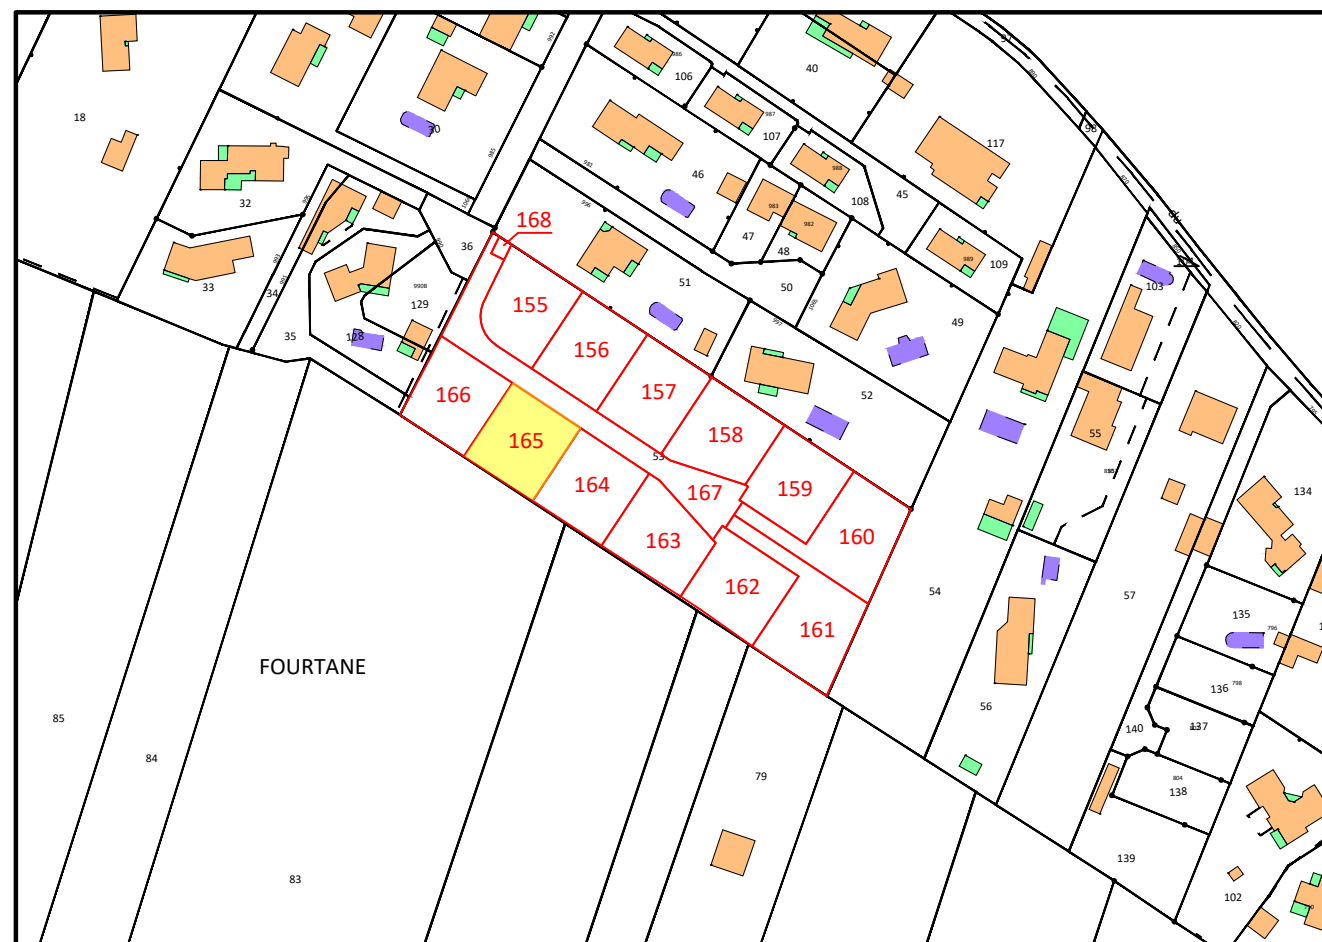

Sans échelle


Légende :

- Périmètre lot
- Application cadastrale
- BN Borne OGE nouvelle
- BA Borne OGE existante
- Bâtiment existant

Plan de situation



BORNAGE ET DIVISION PARCELLAIRE Echelle : 1/ 250

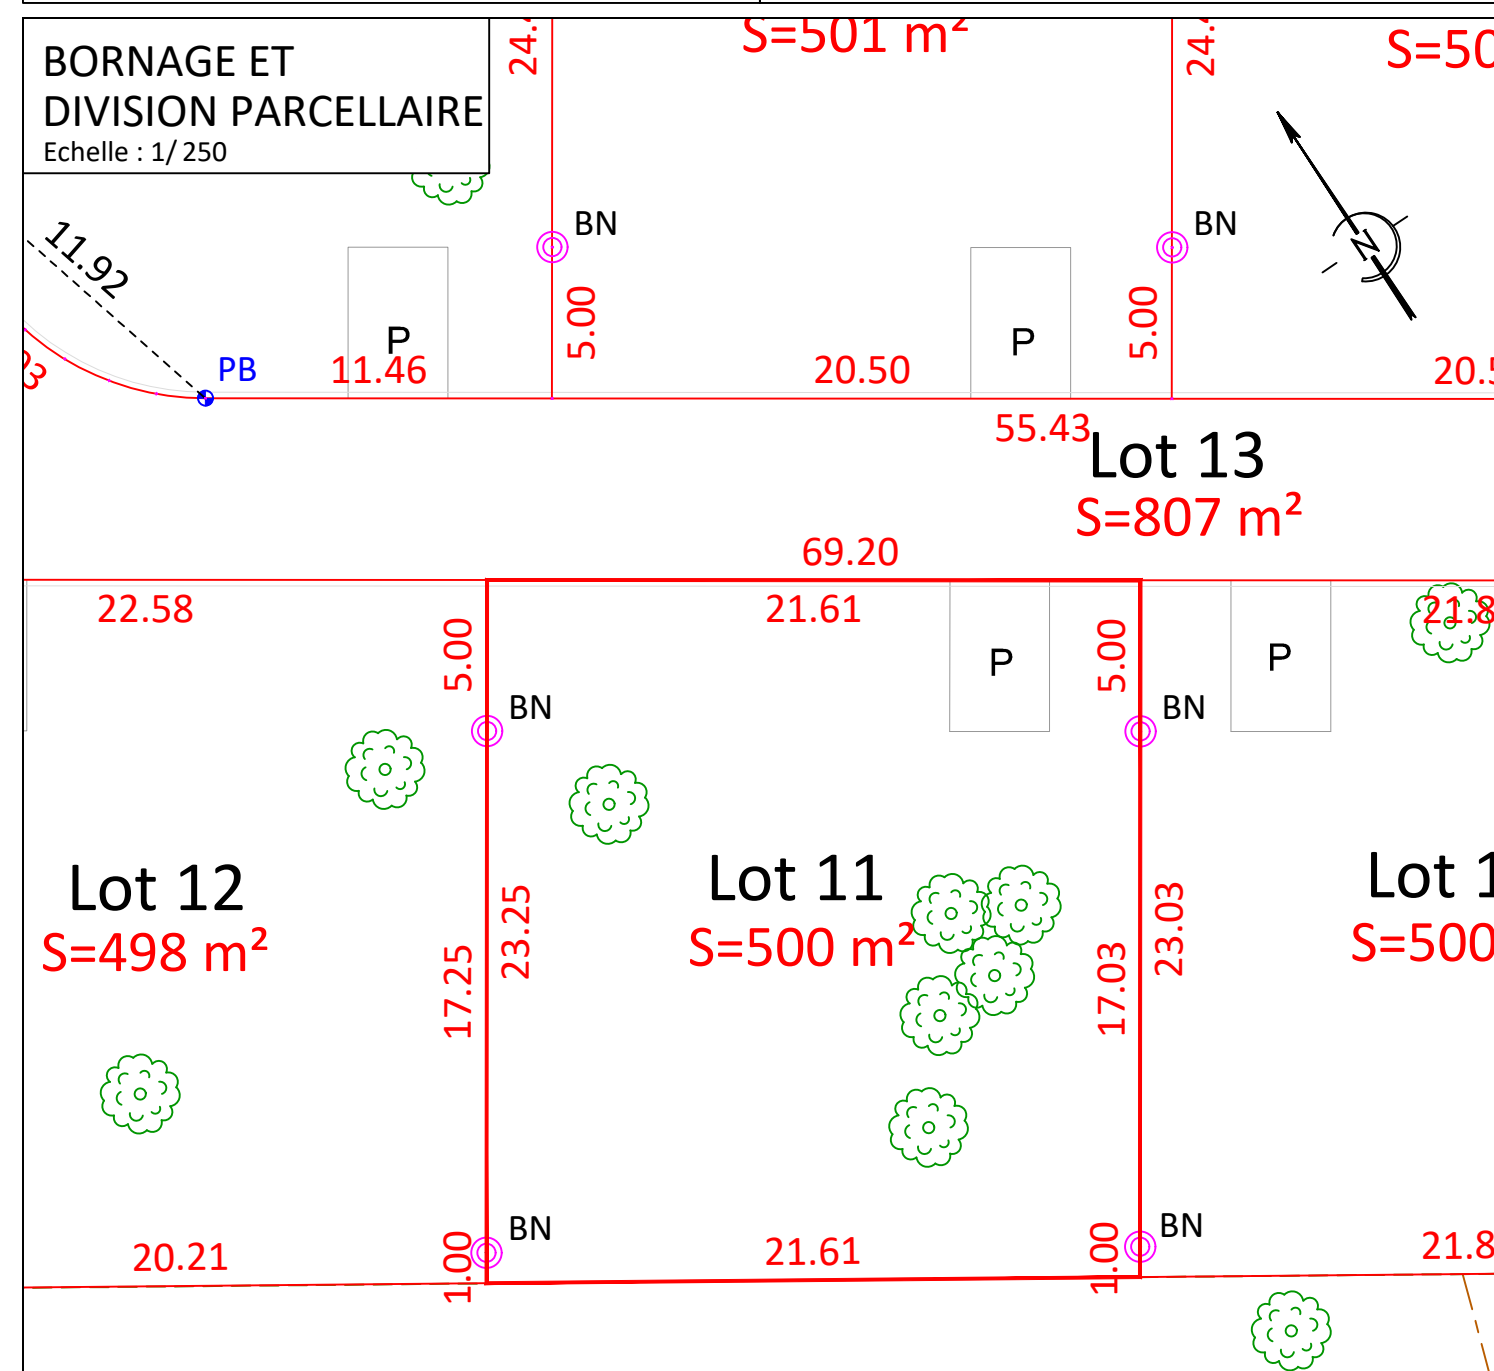

Coordonnées rattachées au système RGF 93 et projection CC43