

Maitre d'Ouvrage : CEMA Promotions
204 rue Gaston Doumergue
31170 TOURNEFEUILLE

Département de la Haute-Garonne
Commune de MONTGEARD


Lieu-dit : "Mirepoix"
Section A
n°403

Lotissement "LE BORD DU LAC"

PLAN DE VENTE

Lot n°15

Superficie : 3086 m²
S.H.O.N.: 322 m²

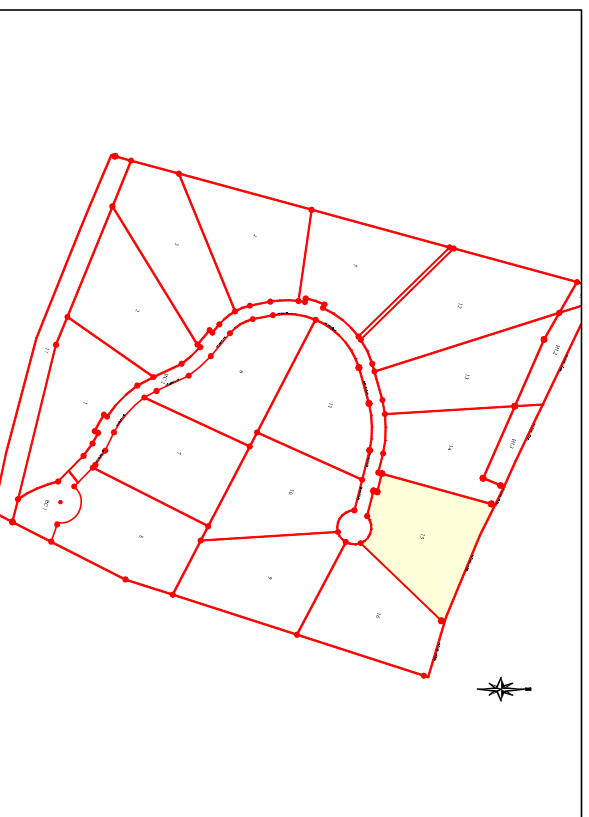

Autorisation de lotir n° PA 031 380 08 V0001
en date du 21 août 2008

*Il est rappelé que ce lotissement comporte
un règlement et un cahier des charges.*

N° Dossier : 08130

Nom du fichier : 08130.dwg (v.2000)

Dressé le 1er décembre 2008 à Auterive

Dessin / Contrôle / Validation : IA / LP / SB

Indice du plan : 1

Complété le : 5 mai 2009

Modifié le : 28 mai 2009

Modifié le : 17 juin 2009





SCP SAINT-AUBIN BAZALGETTE
Géomètres-Experts Associés
Membre de l'ordre n°2001A100004

Siège social : 61 route de Toulouse BP 47 31190 - Auterive
Tél. : 05.61.50.56.53 - Fax : 05.61.50.88.49
Permanence : 6 rue de la République 31560 Nailloux
Tél. : 05.61.83.96.15
163 Grande rue Saint Michel 31400 Toulouse
Tél. : 05.61.52.16.72
E-mail : scp@geossh.com

Clauses particulières

Les distances indiquées sur ce plan sont des distances à l'horizontale.

LEGENDE

-  borne
-  piquet
-  limite de lot

Echelle : 1/500

