# PLAN DE BORNAGE

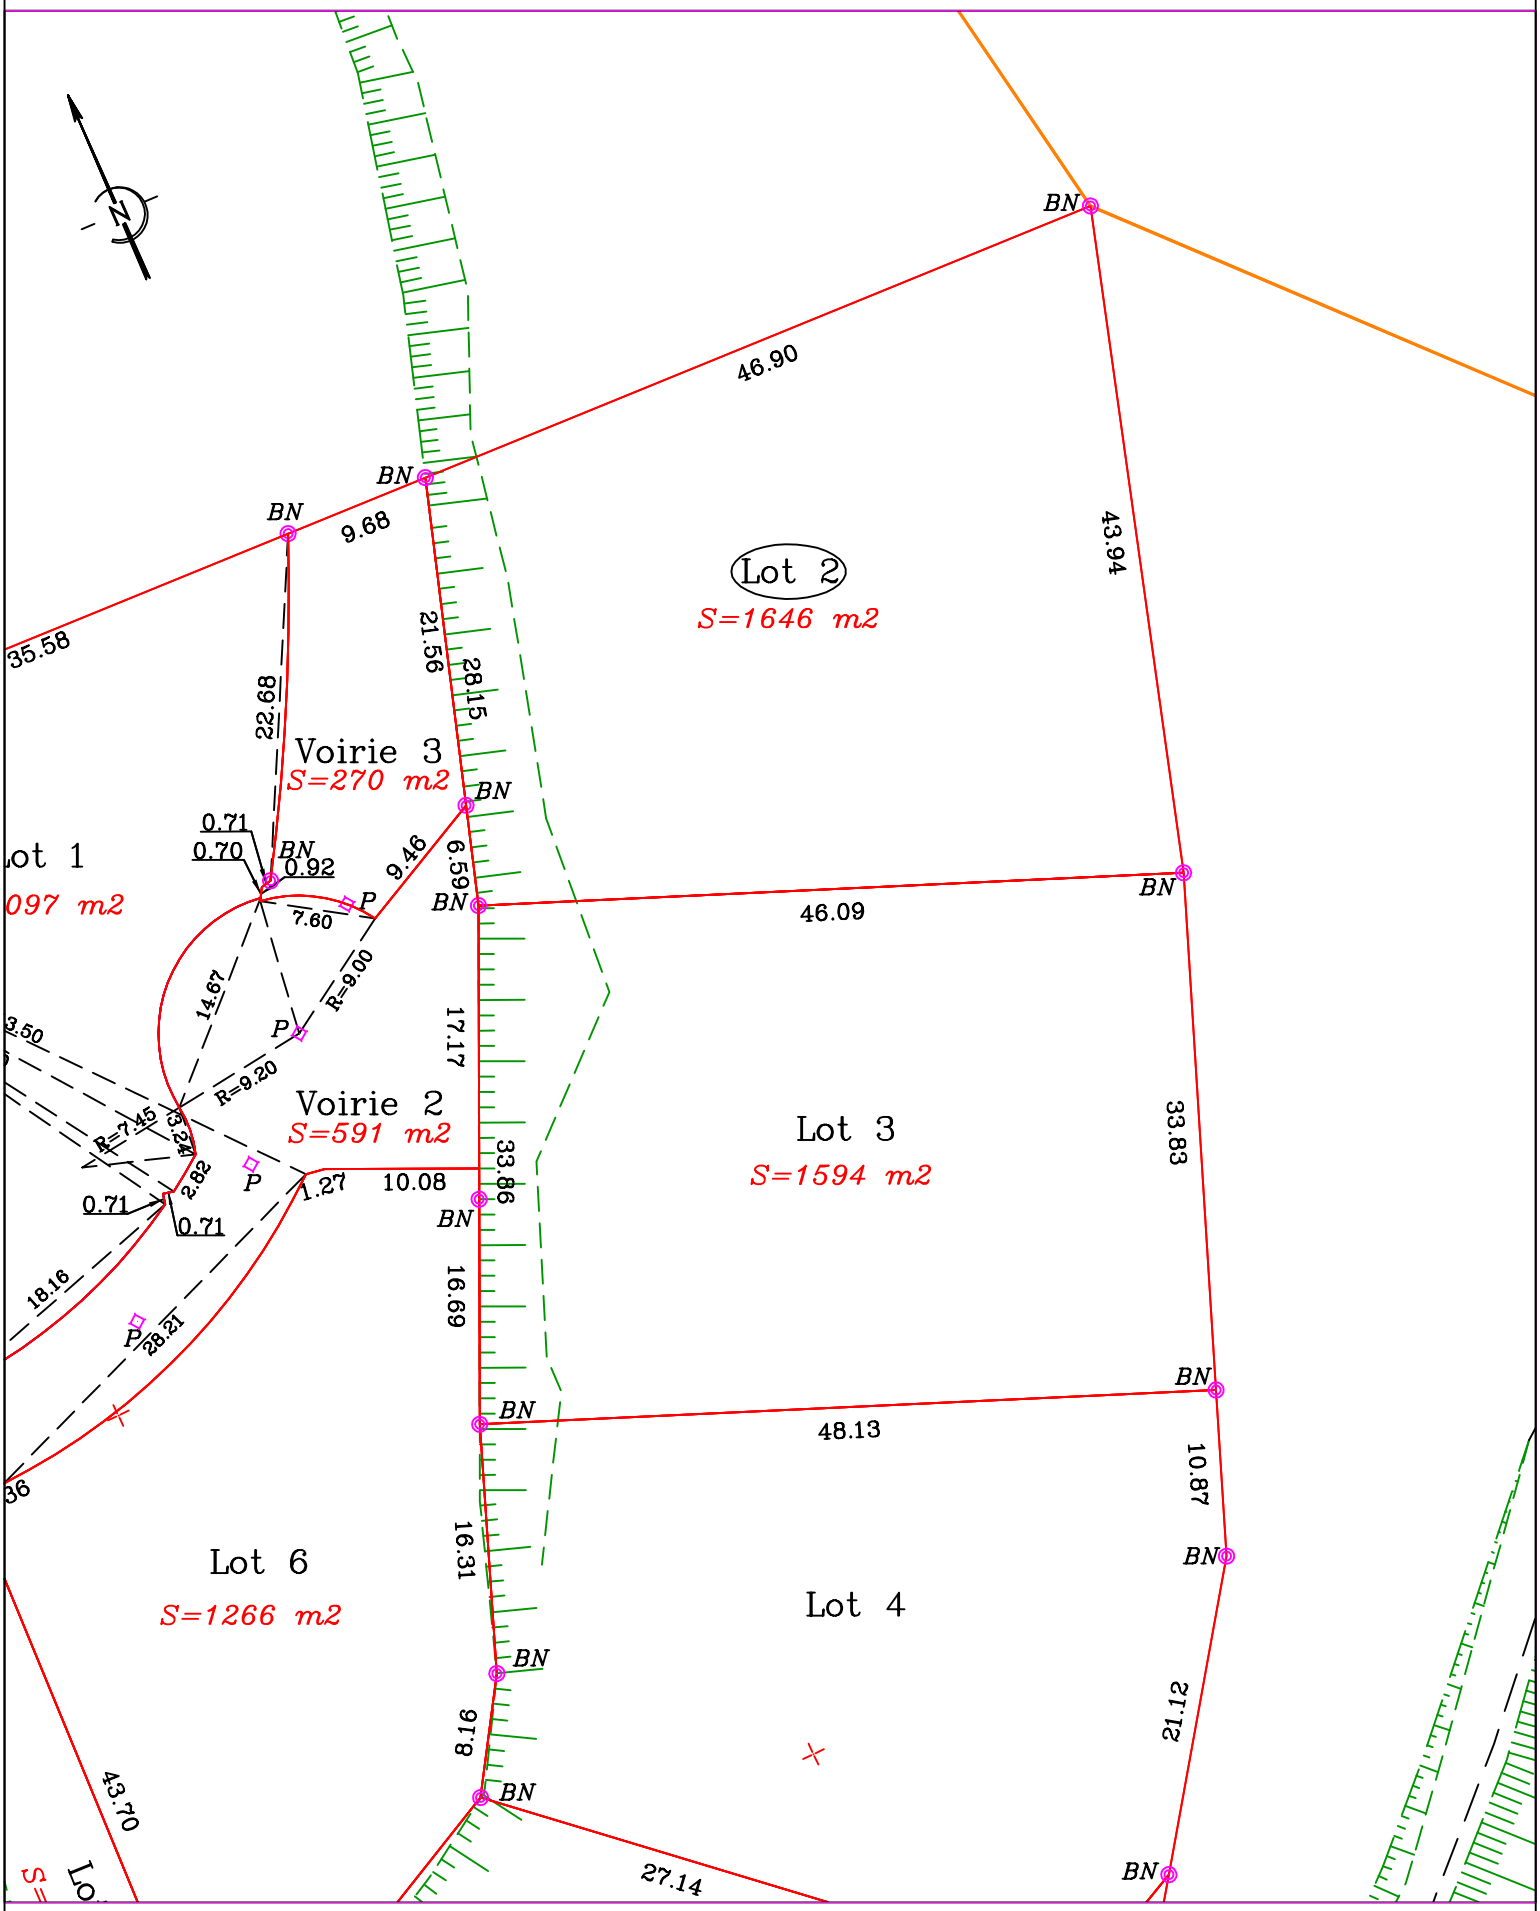


*Légende :*

- *BA : Borne Ancienne*
- *BN : Borne Nouvelle*
- *P : Piquet*

BN

2.00

*Echelle : 1/500*