Yantris
GÉOMÈTRES-EXPERTS

MAITRE D'OUVRAGE
CEMA PROMOTIONS

PROVISOIRE

DEPARTEMENT DE LA HAUTE GARONNE
COMMUNE DE SEYSSES

Lotissement : "FOURTANE"

PLAN DE VENTE
Lot 8

Désignation	Cadastre		Surface	Surface de plancher
	Section	Numéro		
Lot 8	AZ		S=510 m²	S=156.5 m²
N° Dossier : 12699			Date de publication : 20-04-2026	

EXTRAIT DU PLAN CADASTRAL
Section AZ

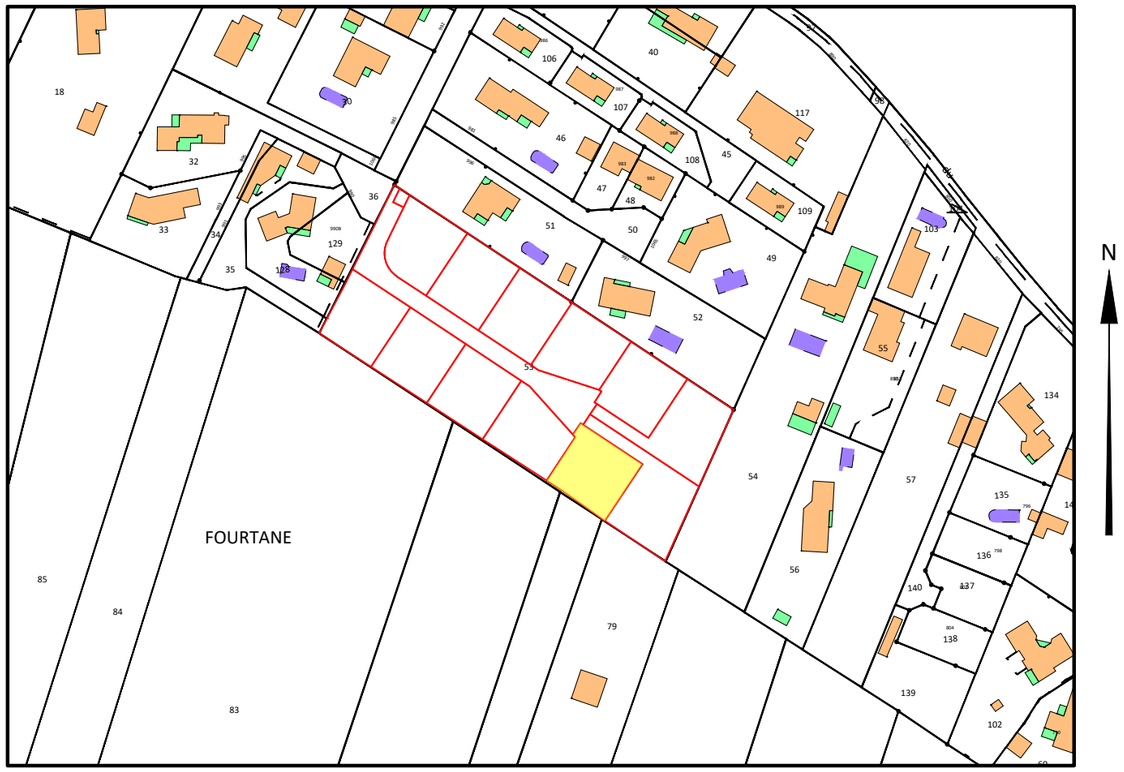

Sans échelle

Légende :

- Périmètre lot
- Application cadastrale
- BN Borne OGE nouvelle
- BA Borne OGE existante
- Bâtiment existant

Plan de situation

BORNAGE ET DIVISION PARCELLAIRE
Echelle : 1/ 250

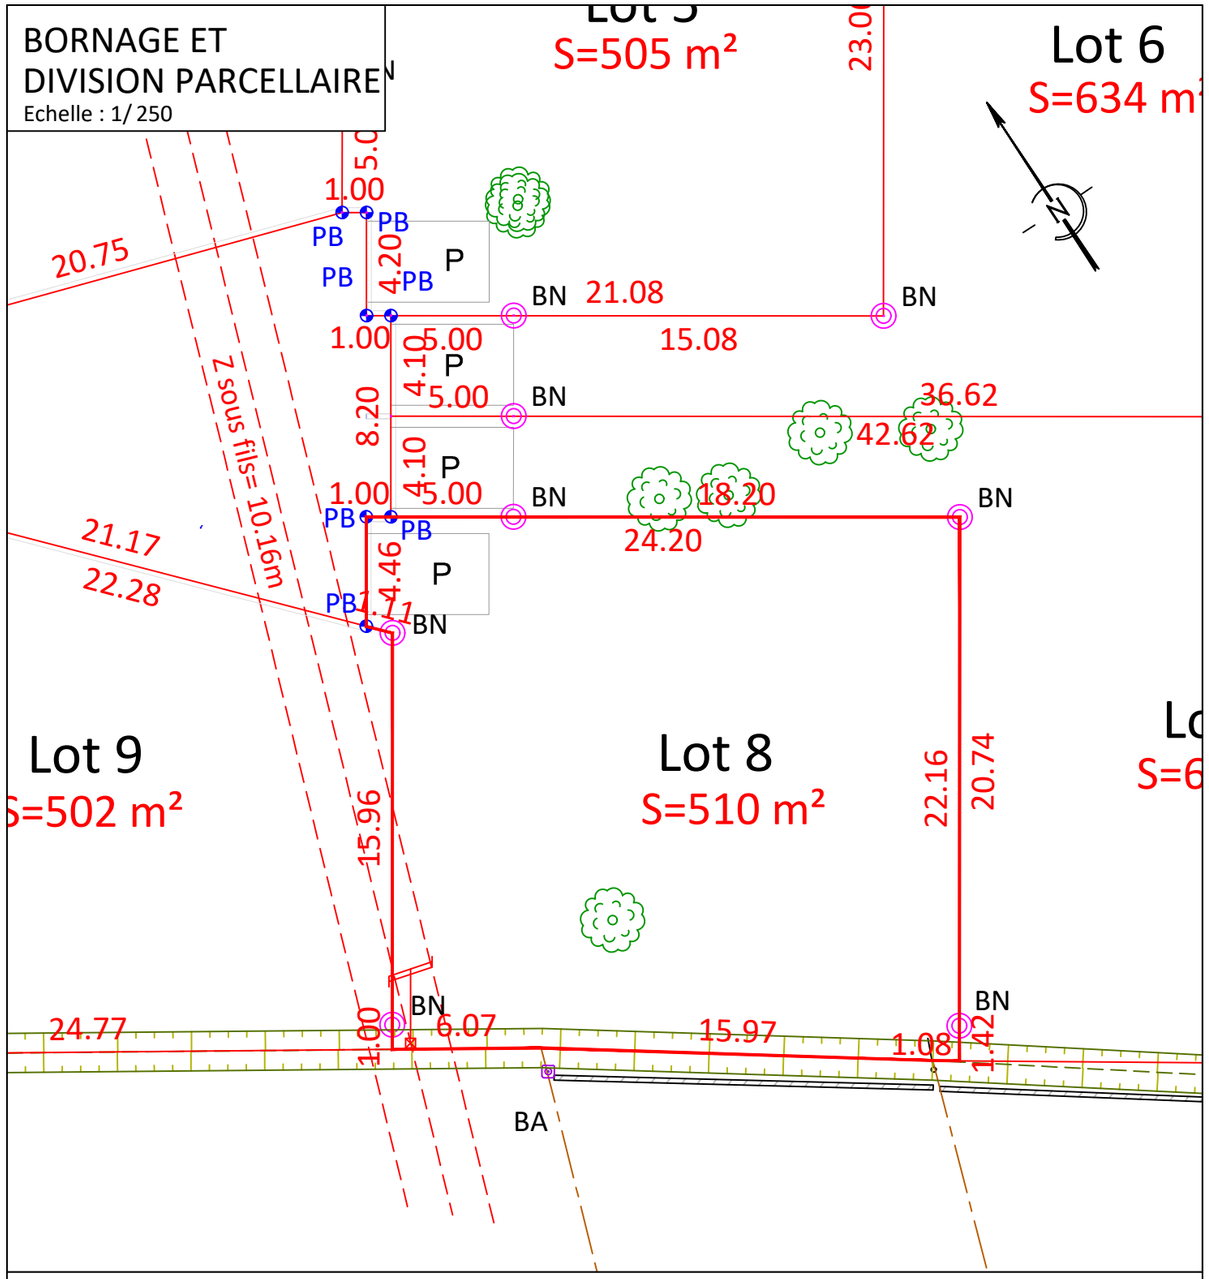

Coordonnées rattachées au système RGF 93 et projection CC43