


DEPARTEMENT DE LA HAUTE GARONNE
COMMUNE DE SEYSSSES

Lotissement : "FOURTANE"
PLAN DE VENTE
Lot 6

Désignation	Cadastre		Surface	Surface de plancher
	Section	Numéro		
Lot 6	AZ	160	S=634 m ²	S=156.5 m ²
N° Dossier : 12699			Date de publication : 06-05-2026	

EXTRAIT DU PLAN CADASTRAL
Section AZ

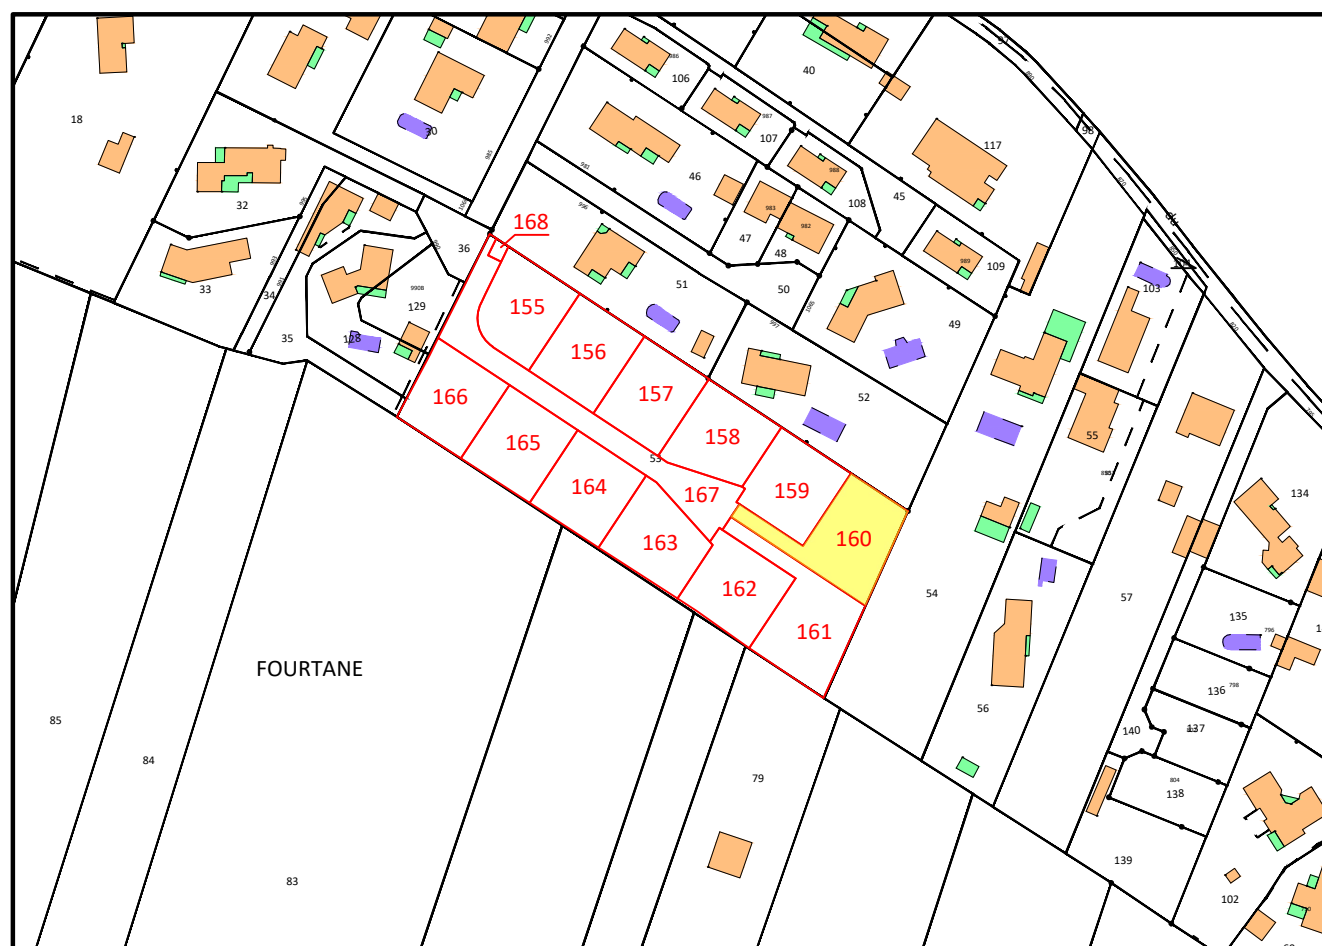

Sans échelle

Légende :


-  Périmètre lot
-  Application cadastrale
-  BN Borne OGE nouvelle
-  BA Borne OGE existante
-  Bâtiment existant

Plan de situation



BORNAGE ET DIVISION PARCELLAIRE

Echelle : 1/ 250

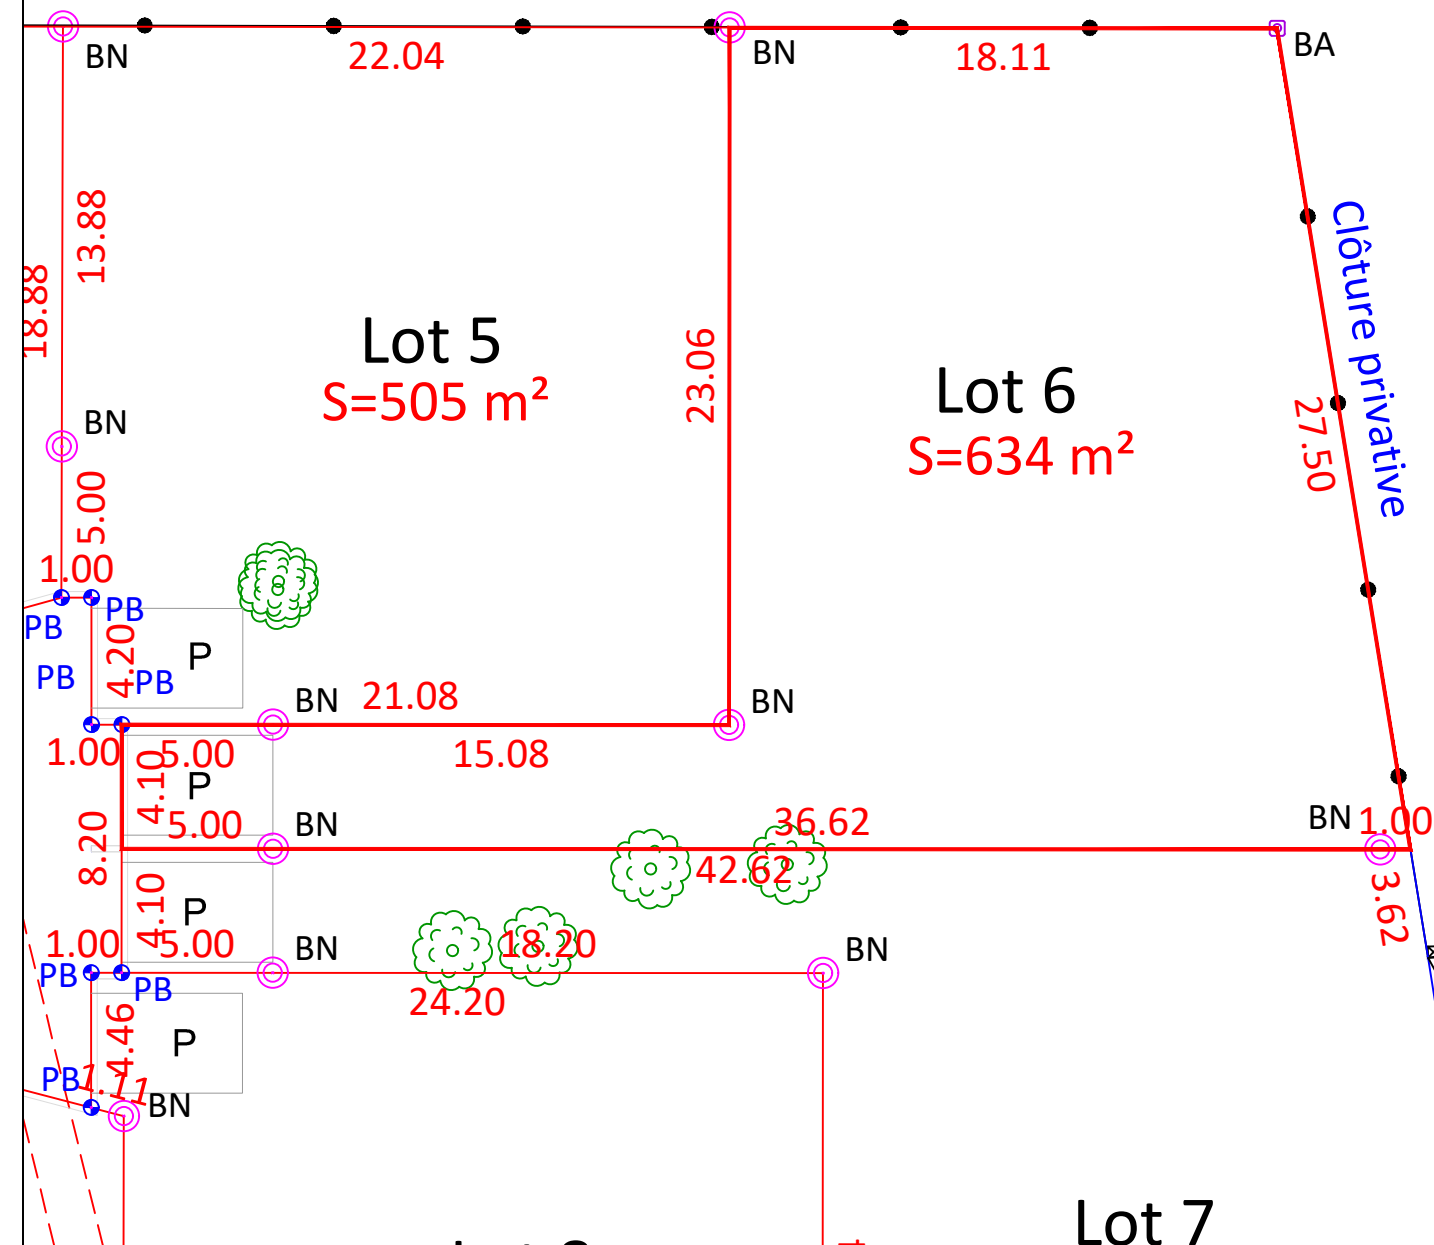

Coordonnées rattachées au système RGF 93 et projection CC43